



АДМИНИСТРАЦИЯ КОЧЕНЕВСКОГО РАЙОНА
НОВОСИБИРСКОЙ ОБЛАСТИ

ПОСТАНОВЛЕНИЕ

от 22.12.2021 № 696

Об установлении публичного сервитута

Рассмотрев ходатайство об установлении публичного сервитута, предоставленное ООО «Газпром межрегионгаз», в соответствии с Земельным кодексом Российской Федерации от 25.10.2001 № 136-ФЗ, Федеральным законом от 06.10.2003 № 131-ФЗ «Об общих принципах организации местного самоуправления в Российской Федерации»,

ПОСТАНОВЛЯЮ:

1. В целях размещения линейного объекта системы газоснабжения, их неотъемлемых технологических частей, являющихся объектами регионального значения: «Линия электропередачи ВЛ-10 № 3 газопровода-отвода ГРС «Ордынское», обоснование необходимости установления публичного сервитута: документация по планировке территории утверждена постановлением администрации Коченевского района Новосибирской области от 23.10.2015г. №1278, внесен в СТП Коченевского района Новосибирской области, решение об утверждении № 202 от 20.12.2013г., программа развития газоснабжения и газификации Новосибирской области на период 2012-2015 годы (п.8), установить публичный сервитут на срок 10 (десять) лет в отношении следующих земельных участков:

54:11:028105:678, расположенный по адресу: Местоположение установлено относительно ориентира, расположенного в границах участка. Почтовый адрес ориентира: Значение отсутствует;

54:11:028105:10089, расположенный по адресу: Новосибирская область, р-н Коченевский, Совхозный сельсовет;

54:11:028105:10105, расположенный по адресу: Новосибирская область, р-н Коченевский, Совхозный сельсовет;

54:11:028105:425, расположенный по адресу: Местоположение установлено относительно ориентира, расположенного за пределами участка. Ориентир школа. Участок находится примерно в 8400 м, по направлению на юго-запад от ориентира. Почтовый адрес ориентира: Новосибирская область, р-н Коченевский, МО Совхозный сельсовет, д. Новотрубное, ул. Центральная,12;

54:11:028105:10125, расположенный по адресу: Новосибирская область, р-н Коченевский, МО Совхозный сельсовет;

54:11:028105:10121, расположенный по адресу: Новосибирская область, р-н Коченевский;

54:11:028105:341, расположенный по адресу: Местоположение установлено относительно ориентира, расположенного за пределами участка. Ориентир школа. Участок находится примерно в 2750 метрах, по направлению на юго-восток от ориентира. Почтовый адрес ориентира: обл. Новосибирская, р-н Коченевский, д. Белобородово, ул. Новая, дом 4;

54:11:028105:10058, расположенный по адресу: Новосибирская область, р-н Коченевский, МО Совхозный сельсовет;

54:11:028105:10059, расположенный по адресу: Новосибирская область, р-н Коченевский, МО Совхозный сельсовет;

54:11:028105:103, расположенный по адресу: Местоположение установлено относительно ориентира, расположенного за пределами участка. Ориентир д. Белобородово. Участок находится примерно в 5.5 км, по направлению на восток от ориентира. Почтовый адрес ориентира: обл. Новосибирская, р-н Коченевский, МО Совхозный сельсовет;

54:11:028105:10023, расположенный по адресу: Новосибирская область, р-н Коченевский, МО Совхозный сельсовет;

54:11:028105:363, расположенный по адресу: Местоположение установлено относительно ориентира, расположенного за пределами участка. Почтовый адрес ориентира: Новосибирская область, р-н Коченевский, МО Совхозный сельсовет;

54:11:028105:324, Местоположение установлено относительно ориентира, расположенного в границах участка. Ориентир школа. Почтовый адрес ориентира: Новосибирская область, р-н Коченевский, МО Совхозный сельсовет;

54:11:028105:10057, расположенный по адресу: Новосибирская область, р-н Коченевский, МО Совхозный сельсовет.

2. Утвердить границы публичного сервитута, согласно схеме расположения границ публичного сервитута «Линия электропередачи ВЛ-10 №3 газопровода-отвода ГРС «Ордынское». (Приложение)

3. Порядок установления зон с особыми условиями использования территорий и содержание ограничений прав на земельные участки в границах таких зон установлены Постановлением Правительства РФ от 24.02.2009 № 160 «О порядке установления охранных зон объектов электросетевого хозяйства и особых условий использования земельных участков, расположенных в границах таких зон».

4. Плата за публичный сервитут, установленный в отношении земельных участков и (или) земель, находящихся в государственной или муниципальной собственности и не обремененных правами третьих лиц, вносится обладателем публичного сервитута единовременным платежом не позднее шести месяцев со дня принятия решения об установлении публичного сервитута.

Плата за публичный сервитут рассчитывается пропорционально площади земельного участка и (или) земель в установленных границах публичного сервитута.

Плата за публичный сервитут в отношении земельного участка, находящегося в государственной или муниципальной собственности и не

обремененного правами третьих лиц, устанавливается в размере 0,01 процента кадастровой стоимости такого земельного участка за каждый год использования этого земельного участка. При этом плата за публичный сервитут, установленный на три года и более, не может быть менее чем 0,1 процента кадастровой стоимости земельного участка, обремененного сервитутом, за весь срок сервитута.

Размер платы за часть земельных участков находящиеся в государственной собственности с кадастровым номером:

54:11:028105:10057, площадью 13289 кв. м, расположенного по адресу: Новосибирская область, р-н Коченевский, МО Совхозный сельсовет, за весь срок действия публичного сервитута составляет 2,70 руб. $(26578 \text{ (КС)} / 13289 \text{ (S ЗУ)} \times 1349,53 \text{ (S ЧЗУ)} \times 0,01\% \times 10 \text{ лет})$;

54:11:028105:10059, площадью 7693 кв. м, расположенного по адресу: Новосибирская область, р-н Коченевский, МО Совхозный сельсовет, за весь срок действия публичного сервитута составляет 3,48 руб. $(24048,54 \text{ (КС)} / 7693 \text{ (S ЗУ)} \times 1112,45 \text{ (S ЧЗУ)} \times 0,01\% \times 10 \text{ лет})$;

54:11:028105:10023, площадью 1587 кв. м, расположенного по адресу: Новосибирская область, р-н Коченевский, МО Совхозный сельсовет, за весь срок действия публичного сервитута составляет 0,03 руб. $(4961,01 \text{ (КС)} / 1587 \text{ (S ЗУ)} \times 9,19 \text{ (S ЧЗУ)} \times 0,01\% \times 10 \text{ лет})$;

54:11:028105:10058, площадью 2960 кв. м, расположенного по адресу: Новосибирская область, р-н Коченевский, МО Совхозный сельсовет, за весь срок действия публичного сервитута составляет 0,78 руб. $(5298,4 \text{ (КС)} / 2960 \text{ (S ЗУ)} \times 433,84 \text{ (S ЧЗУ)} \times 0,01\% \times 10 \text{ лет})$;

54:11:028105:678, площадью 5 кв. м, расположенного по адресу: Местоположение установлено относительно ориентира, расположенного в границах участка. Почтовый адрес ориентира: Значение отсутствует, за весь срок действия публичного сервитута составляет 0,01 руб. $(6,35 \text{ (КС)} / 5 \text{ (S ЗУ)} \times 4,4 \text{ (S ЧЗУ)} \times 0,01\% \times 10 \text{ лет})$.

где: КС - кадастровая стоимость земельного участка;

S ЗУ - площадь земельного участка;

S ЧЗУ - площадь части земельного участка в установленных границах публичного сервитута.

Плата за публичный сервитут вносится ООО «Газпром межрегионгаз» единовременным платежом не позднее шести месяцев со дня принятия решения об установлении публичного сервитута путем перечисления денежных средств в УФК по Новосибирской области (Администрация Коченевского района, л.сч.04513032270), ИНН 5425000045, КПП 542501001, номер банковского счета, входящего в состав ЕКС 40102810445370000043, номер казначейского счета 03100643000000015100 в СИБИРСКОЕ ГУ БАНКА РОССИИ //УФК по Новосибирской области г. Новосибирск, БИК банка получателя: 015004950, код бюджетной классификации: 444 111 05013 05 0000 120, ОКТМО: 50623425.

4.1. Плата за публичный сервитут в отношении земельных участков, находящихся в частной собственности или находящихся в государственной или муниципальной собственности и предоставленных гражданам или юридическим лицам, определяется в соответствии с Федеральным законом "Об оценочной деятельности в Российской Федерации" и методическими рекомендациями, утверждаемыми федеральным органом исполнительной власти, осуществляющим

функции по выработке государственной политики и нормативно-правовому регулированию в сфере земельных отношений. Размер такой платы определяется на дату, предшествующую не более чем на тридцать дней дате направления правообладателю земельного участка соглашения об осуществлении публичного сервитута.

Часть земельных участков находящиеся в частной собственности с кадастровым номером:

54:11:028105:10089, расположенный по адресу: Новосибирская область, р-н Коченевский, Совхозный сельсовет;

54:11:028105:10105, расположенный по адресу: Новосибирская область, р-н Коченевский, Совхозный сельсовет;

54:11:028105:425, расположенный по адресу: Местоположение установлено относительно ориентира, расположенного за пределами участка. Ориентир школа. Участок находится примерно в 8400 м, по направлению на юго-запад от ориентира. Почтовый адрес ориентира: Новосибирская область, р-н Коченевский, МО Совхозный сельсовет, д. Новотрубное, ул. Центральная,12;

54:11:028105:10125, расположенный по адресу: Новосибирская область, р-н Коченевский, МО Совхозный сельсовет;

54:11:028105:10121, расположенный по адресу: Новосибирская область, р-н Коченевский;

54:11:028105:341, расположенный по адресу: Местоположение установлено относительно ориентира, расположенного за пределами участка. Ориентир школа. Участок находится примерно в 2750 метрах, по направлению на юго-восток от ориентира. Почтовый адрес ориентира: обл. Новосибирская, р-н Коченевский, д. Белобородово, ул. Новая, дом 4;

54:11:028105:103, расположенный по адресу: Местоположение установлено относительно ориентира, расположенного за пределами участка. Ориентир д. Белобородово. Участок находится примерно в 5.5 км, по направлению на восток от ориентира. Почтовый адрес ориентира: обл. Новосибирская, р-н Коченевский, МО Совхозный сельсовет;

54:11:028105:363, расположенный по адресу: Местоположение установлено относительно ориентира, расположенного за пределами участка. Почтовый адрес ориентира: Новосибирская область, р-н Коченевский, МО Совхозный сельсовет;

54:11:028105:324, Местоположение установлено относительно ориентира, расположенного в границах участка. Ориентир школа. Почтовый адрес ориентира: Новосибирская область, р-н Коченевский, МО Совхозный сельсовет.

5.Акционерному обществу «ООО «Газпром межрегионгаз» в установленном законом порядке обеспечить:

5.1.Заклучение с правообладателями земельных участков соглашений об осуществлении публичного сервитута;

5.2.Осуществление публичного сервитута после внесения сведений о публичном сервитуте в Единый государственный реестр недвижимости. Публичный сервитут считается установленным со дня внесения сведений о нем в Единый государственный реестр недвижимости;

5.3.Размещение объектов электросетевого хозяйства, их неотъемлемых технологических частей в границах зоны действия публичного сервитута;

5.4.Приведение земельного участка в состояние, пригодное для его использования в соответствии с разрешенным использованием, в срок не позднее, чем три месяца после завершения строительства, капитального или текущего

ремонта, реконструкции, эксплуатации, консервации, сноса инженерного сооружения, для размещения которого был установлен публичный сервитут, или в случаях установления публичного сервитута в целях, предусмотренных подпунктами 2, 5 статьи 39.37 Земельного кодекса Российской Федерации, после завершения на земельном участке деятельности, для обеспечения которой установлен публичный сервитут;

5.5. Снос объектов, размещенных на основании публичного сервитута, и осуществление при необходимости рекультивации земельного участка в срок не позднее, чем шесть месяцев с момента прекращения публичного сервитута;

5.6. Владелец публичного сервитута вправе до окончания срока публичного сервитута обратиться с ходатайством об установлении публичного сервитута на новый срок.

6. Отделу имущества и земельных отношений администрации Коченевского района в установленном законом порядке обеспечить:

6.1. В течение пяти рабочих дней со дня принятия настоящего постановления направить копию постановления в федеральный орган исполнительной власти, уполномоченный Правительством Российской Федерации на осуществление государственного кадастрового учета, государственной регистрации прав, ведение Единого государственного реестра недвижимости и предоставление сведений, содержащихся в Едином государственном реестре недвижимости;

6.2. В течение пяти рабочих дней со дня принятия настоящего постановления направить копию постановления заявителю;

6.3. В течение пяти рабочих дней со дня принятия настоящего постановления направить копию постановления правообладателям земельных участков;

6.4. Опубликование настоящего постановления в порядке, установленном для официального опубликования (обнародования) муниципальных правовых актов уставом поселения и размещение на официальном сайте администрации Коченевского района в информационно-телекоммуникационной сети «Интернет».

7. Контроль за исполнением настоящего постановления возложить на первого заместителя главы администрации Крылову И.М.

Приложение: Схема расположения границ публичного сервитута «Линия электропередачи ВЛ-10 №3 газопровода-отвода ГРС «Ордынское» - 14 листов

Глава района

Е.П. Антипов


Местоположение публичного сервитута: Новосибирская область, Коченёвский район			
Система координат	МСК-54, зона 3		
Метод определения координат	Картометрический		
Обозначение характерных точек границ	Координаты, м		Средняя квадратическая погрешность положения характерной точки (Mt), м
	X	Y	
1	2	3	4
1	492877.36	3336827.80	1
2	492872.40	3336828.88	1
3	492871.97	3336828.93	1
4	492860.86	3336828.76	1
5	492852.29	3336828.39	1
6	492785.03	3336826.11	1
7	492717.64	3336824.07	1
8	492650.62	3336822.55	1
9	492583.37	3336820.62	1
10	492516.23	3336818.73	1
11	492448.97	3336816.66	1
12	492381.87	3336814.69	1
13	492314.71	3336812.80	1
14	492247.41	3336810.85	1
15	492180.25	3336808.77	1
16	492113.19	3336806.84	1
17	492045.87	3336804.89	1
18	491978.71	3336803.02	1
19	491911.47	3336800.97	1
20	491777.19	3336797.11	1
21	491710.01	3336795.18	1
22	491642.72	3336793.18	1
23	491575.49	3336791.17	1
24	491508.36	3336789.26	1
25	491441.22	3336787.32	1
26	491374.21	3336785.35	1
27	491315.69	3336782.46	1
28	491245.80	3336779.11	1
29	491175.43	3336775.83	1
30	491107.97	3336772.49	1
31	491044.10	3336769.51	1
32	490978.14	3336766.26	1
33	490912.19	3336763.08	1
34	490846.31	3336759.94	1
35	490780.42	3336756.81	1
36	490714.72	3336753.79	1
37	490649.04	3336750.72	1
38	490582.83	3336747.76	1
39	490516.88	3336744.58	1
40	490463.23	3336742.15	1
41	490411.06	3336739.65	1

42	490357.84	3336737.17	1
43	490304.16	3336734.77	1
44	490250.72	3336732.15	1
45	490197.23	3336729.89	1
46	490135.75	3336726.81	1
47	490074.53	3336723.87	1
48	490013.09	3336721.03	1
49	489951.73	3336718.07	1
50	489886.75	3336715.08	1
51	489820.54	3336712.17	1
52	489752.35	3336712.21	1
53	489683.42	3336711.86	1
54	489614.65	3336711.85	1
55	489546.15	3336711.93	1
56	489477.59	3336711.67	1
57	489409.05	3336711.65	1
58	489340.42	3336711.91	1
59	489271.80	3336711.53	1
60	489203.20	3336711.42	1
61	489134.82	3336711.45	1
62	489066.15	3336711.43	1
63	488997.61	3336711.37	1
64	488928.82	3336711.20	1
65	488860.24	3336711.36	1
66	488791.93	3336711.22	1
67	488723.05	3336711.56	1
68	488722.26	3336711.40	1
69	488668.97	3336688.66	1
70	488615.72	3336666.24	1
71	488562.70	3336643.89	1
72	488497.18	3336631.02	1
73	488431.17	3336617.96	1
74	488366.03	3336605.16	1
75	488360.32	3336643.12	1
76	488356.35	3336664.02	1
77	488356.24	3336664.33	1
78	488355.87	3336664.70	1
79	488355.37	3336664.83	1
80	488333.81	3336661.04	1
81	488333.48	3336660.93	1
82	488333.11	3336660.56	1
83	488332.98	3336660.06	1
84	488333.05	3336659.71	1
85	488335.59	3336653.01	1
86	488337.46	3336653.72	1
87	488335.34	3336659.28	1
88	488354.57	3336662.67	1
89	488358.34	3336642.80	1
90	488364.06	3336604.78	1
91	488364.43	3336602.35	1
92	488364.81	3336600.58	1
93	488365.14	3336600.08	1
94	488365.59	3336600.02	1
95	488365.97	3336600.06	1
96	488432.20	3336613.07	1
97	488498.19	3336626.12	1
98	488564.10	3336639.10	1


99	488564.49	3336639.22	1
100	488617.70	3336661.65	1
101	488670.93	3336684.06	1
102	488723.82	3336706.00	1
103	488791.94	3336706.22	1
104	488860.24	3336706.36	1
105	488928.82	3336706.20	1
106	488997.61	3336706.37	1
107	489066.15	3336706.44	1
108	489134.82	3336706.45	1
109	489203.17	3336706.43	1
110	489271.81	3336706.53	1
111	489340.38	3336706.91	1
112	489409.00	3336706.66	1
113	489477.59	3336706.67	1
114	489546.15	3336706.93	1
115	489614.65	3336706.85	1
116	489683.40	3336706.86	1
117	489752.35	3336707.21	1
118	489820.56	3336706.57	1
119	489886.94	3336710.08	1
120	489951.88	3336713.07	1
121	490013.27	3336716.03	1
122	490074.68	3336718.87	1
123	490135.94	3336721.81	1
124	490197.39	3336724.29	1
125	490250.91	3336727.16	1
126	490304.34	3336729.77	1
127	490358.02	3336732.17	1
128	490411.24	3336734.65	1
129	490463.39	3336737.15	1
130	490517.06	3336739.58	1
131	490582.99	3336742.76	1
132	490649.22	3336745.72	1
133	490714.90	3336748.79	1
134	490780.60	3336751.81	1
135	490846.50	3336754.94	1
136	490912.39	3336758.08	1
137	490978.30	3336761.26	1
138	491044.29	3336764.51	1
139	491108.16	3336767.49	1
140	491175.62	3336770.83	1
141	491245.98	3336774.11	1
142	491315.88	3336777.46	1
143	491374.35	3336779.76	1
144	491441.35	3336782.32	1
145	491508.47	3336784.26	1
146	491575.61	3336786.17	1
147	491642.83	3336788.18	1
148	491710.12	3336790.18	1
149	491777.31	3336792.11	1
150	491844.44	3336794.03	1
151	491911.59	3336795.97	1
152	491978.83	3336798.03	1
153	492045.99	3336799.89	1
154	492113.31	3336801.84	1
155	492180.37	3336803.77	1

156	492247.53	3336805.85	1
157	492314.83	3336807.81	1
158	492381.99	3336809.69	1
159	492449.09	3336811.66	1
160	492516.35	3336813.73	1
161	492583.49	3336815.63	1
162	492650.72	3336817.55	1
163	492717.74	3336819.07	1
164	492785.15	3336821.11	1
165	492852.44	3336823.39	1
166	492860.95	3336823.76	1
167	492871.76	3336823.93	1
168	492876.37	3336822.87	1
169	492876.78	3336822.83	1
170	492877.78	3336823.09	1
171	492878.51	3336823.83	1
172	492878.75	3336824.50	1
173	492878.89	3336825.32	1
174	492878.94	3336825.85	1
175	492878.67	3336826.85	1
176	492877.94	3336827.58	1
1	492877.36	3336827.80	1

**Схема расположения границ публичного сервитута
"Линия электропередачи ВЛ-10 №3 газопровода-отвода ГРС "Ордынское"**

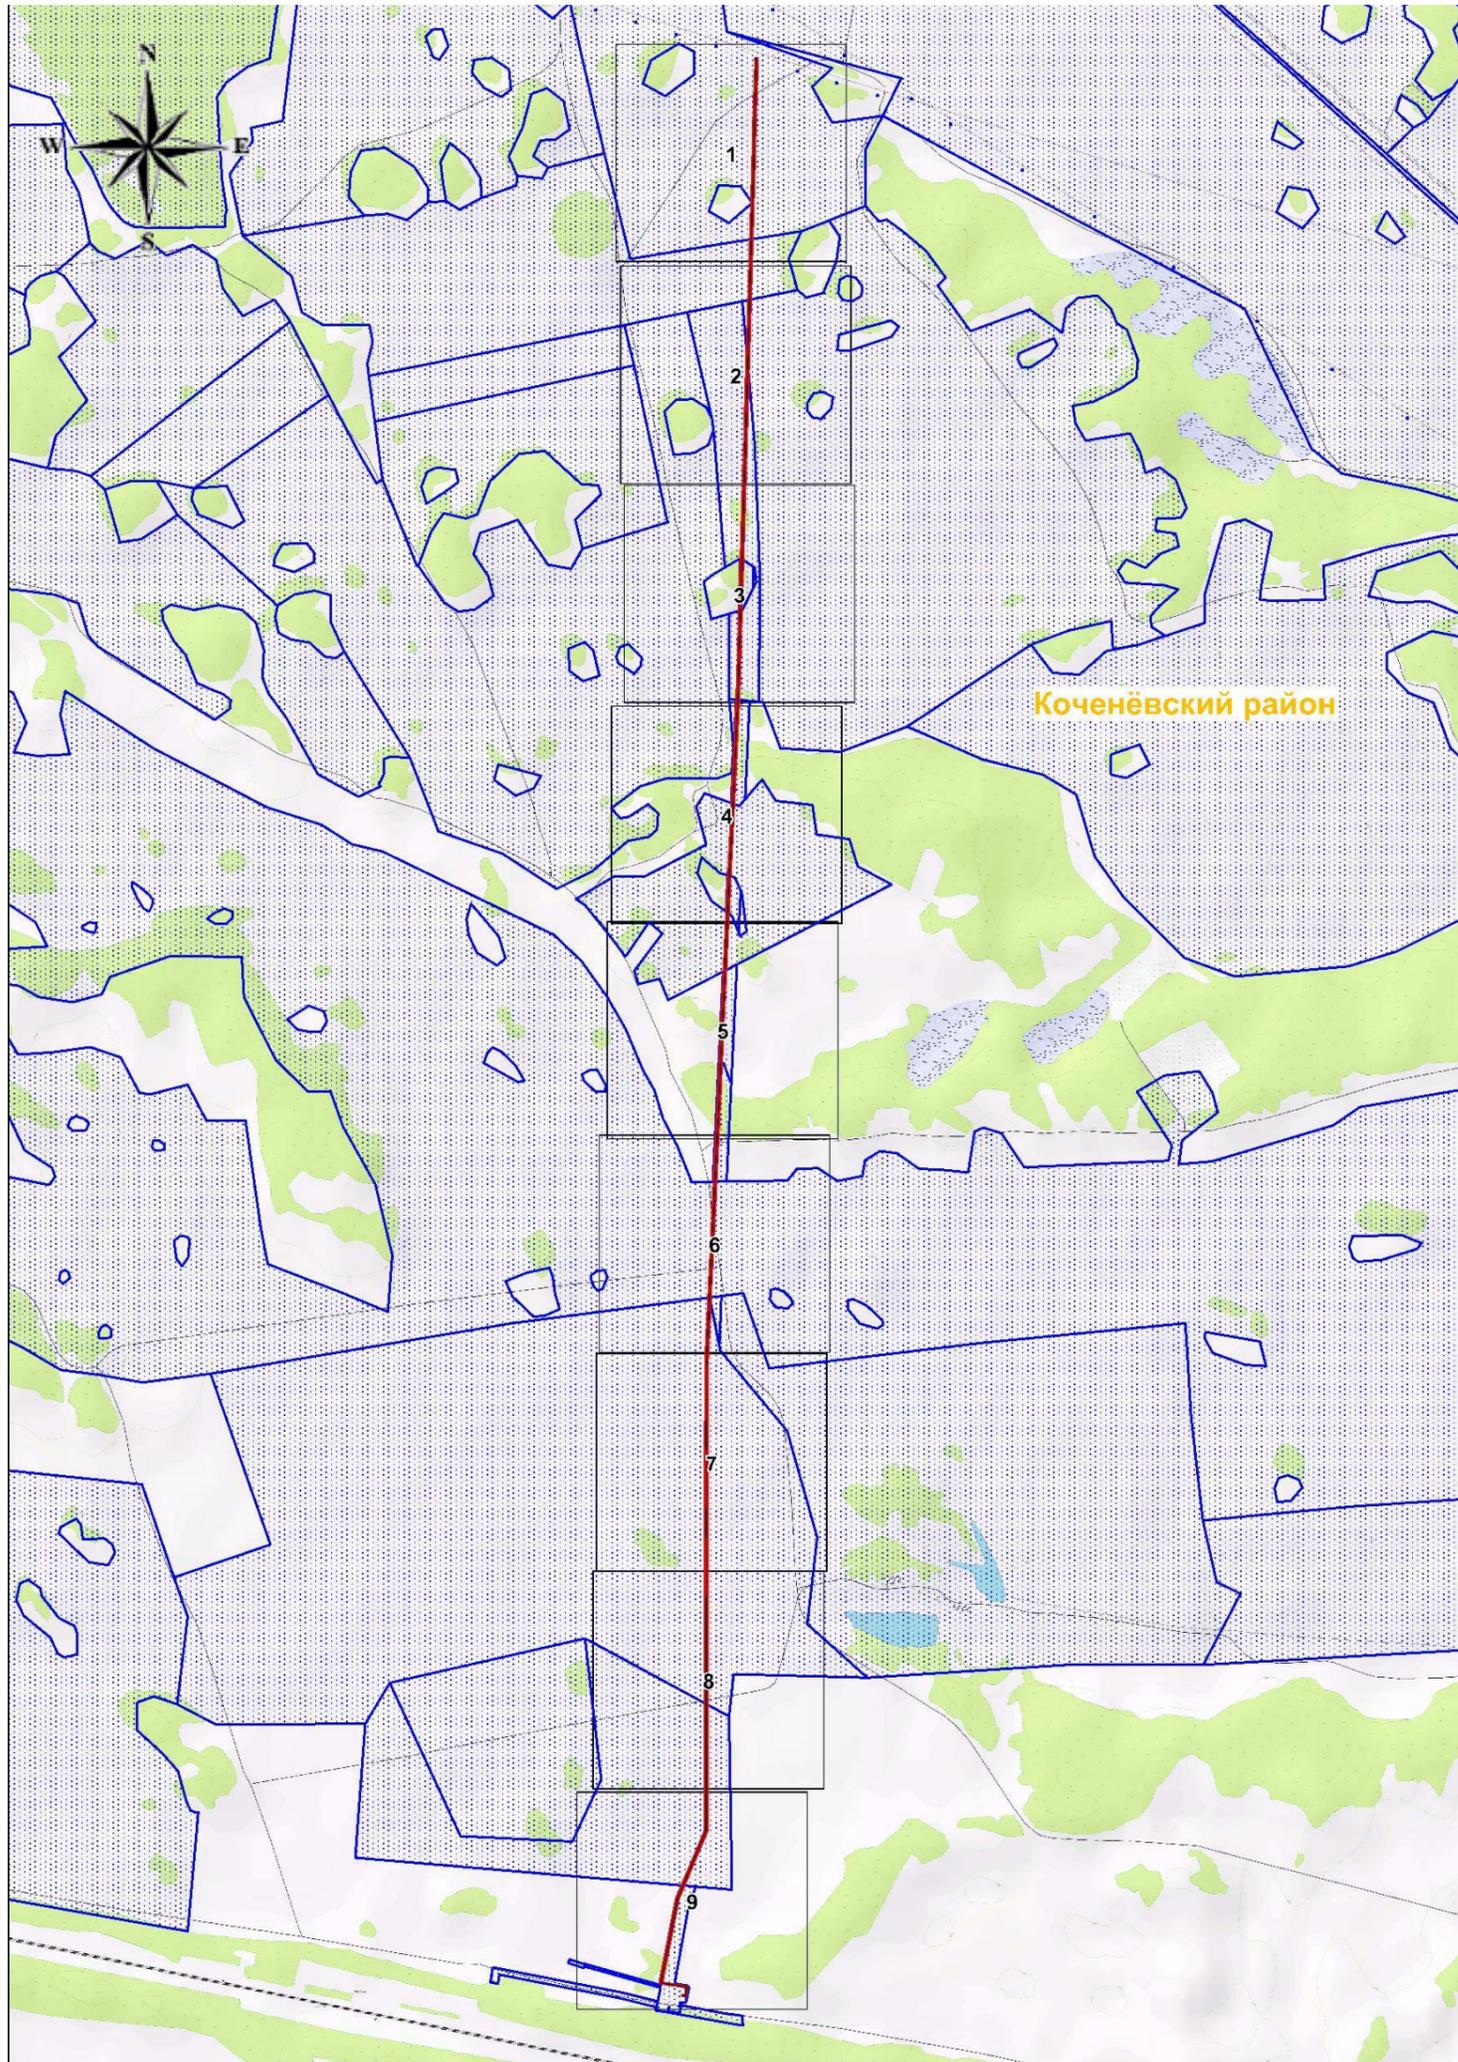

Масштаб 1: 115000

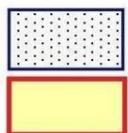

обозначение границы земельного участка

обозначение охранной зоны линии электропередачи

Коченёвский район

наименование муниципального района



обозначение линии электропередачи

Система координат - МСК-54, зона 3

Подпись


Никонова Е.С.



Дата "14" июля 2021 г.

Схема расположения границ публичного сервитута

Выносной лист № 1

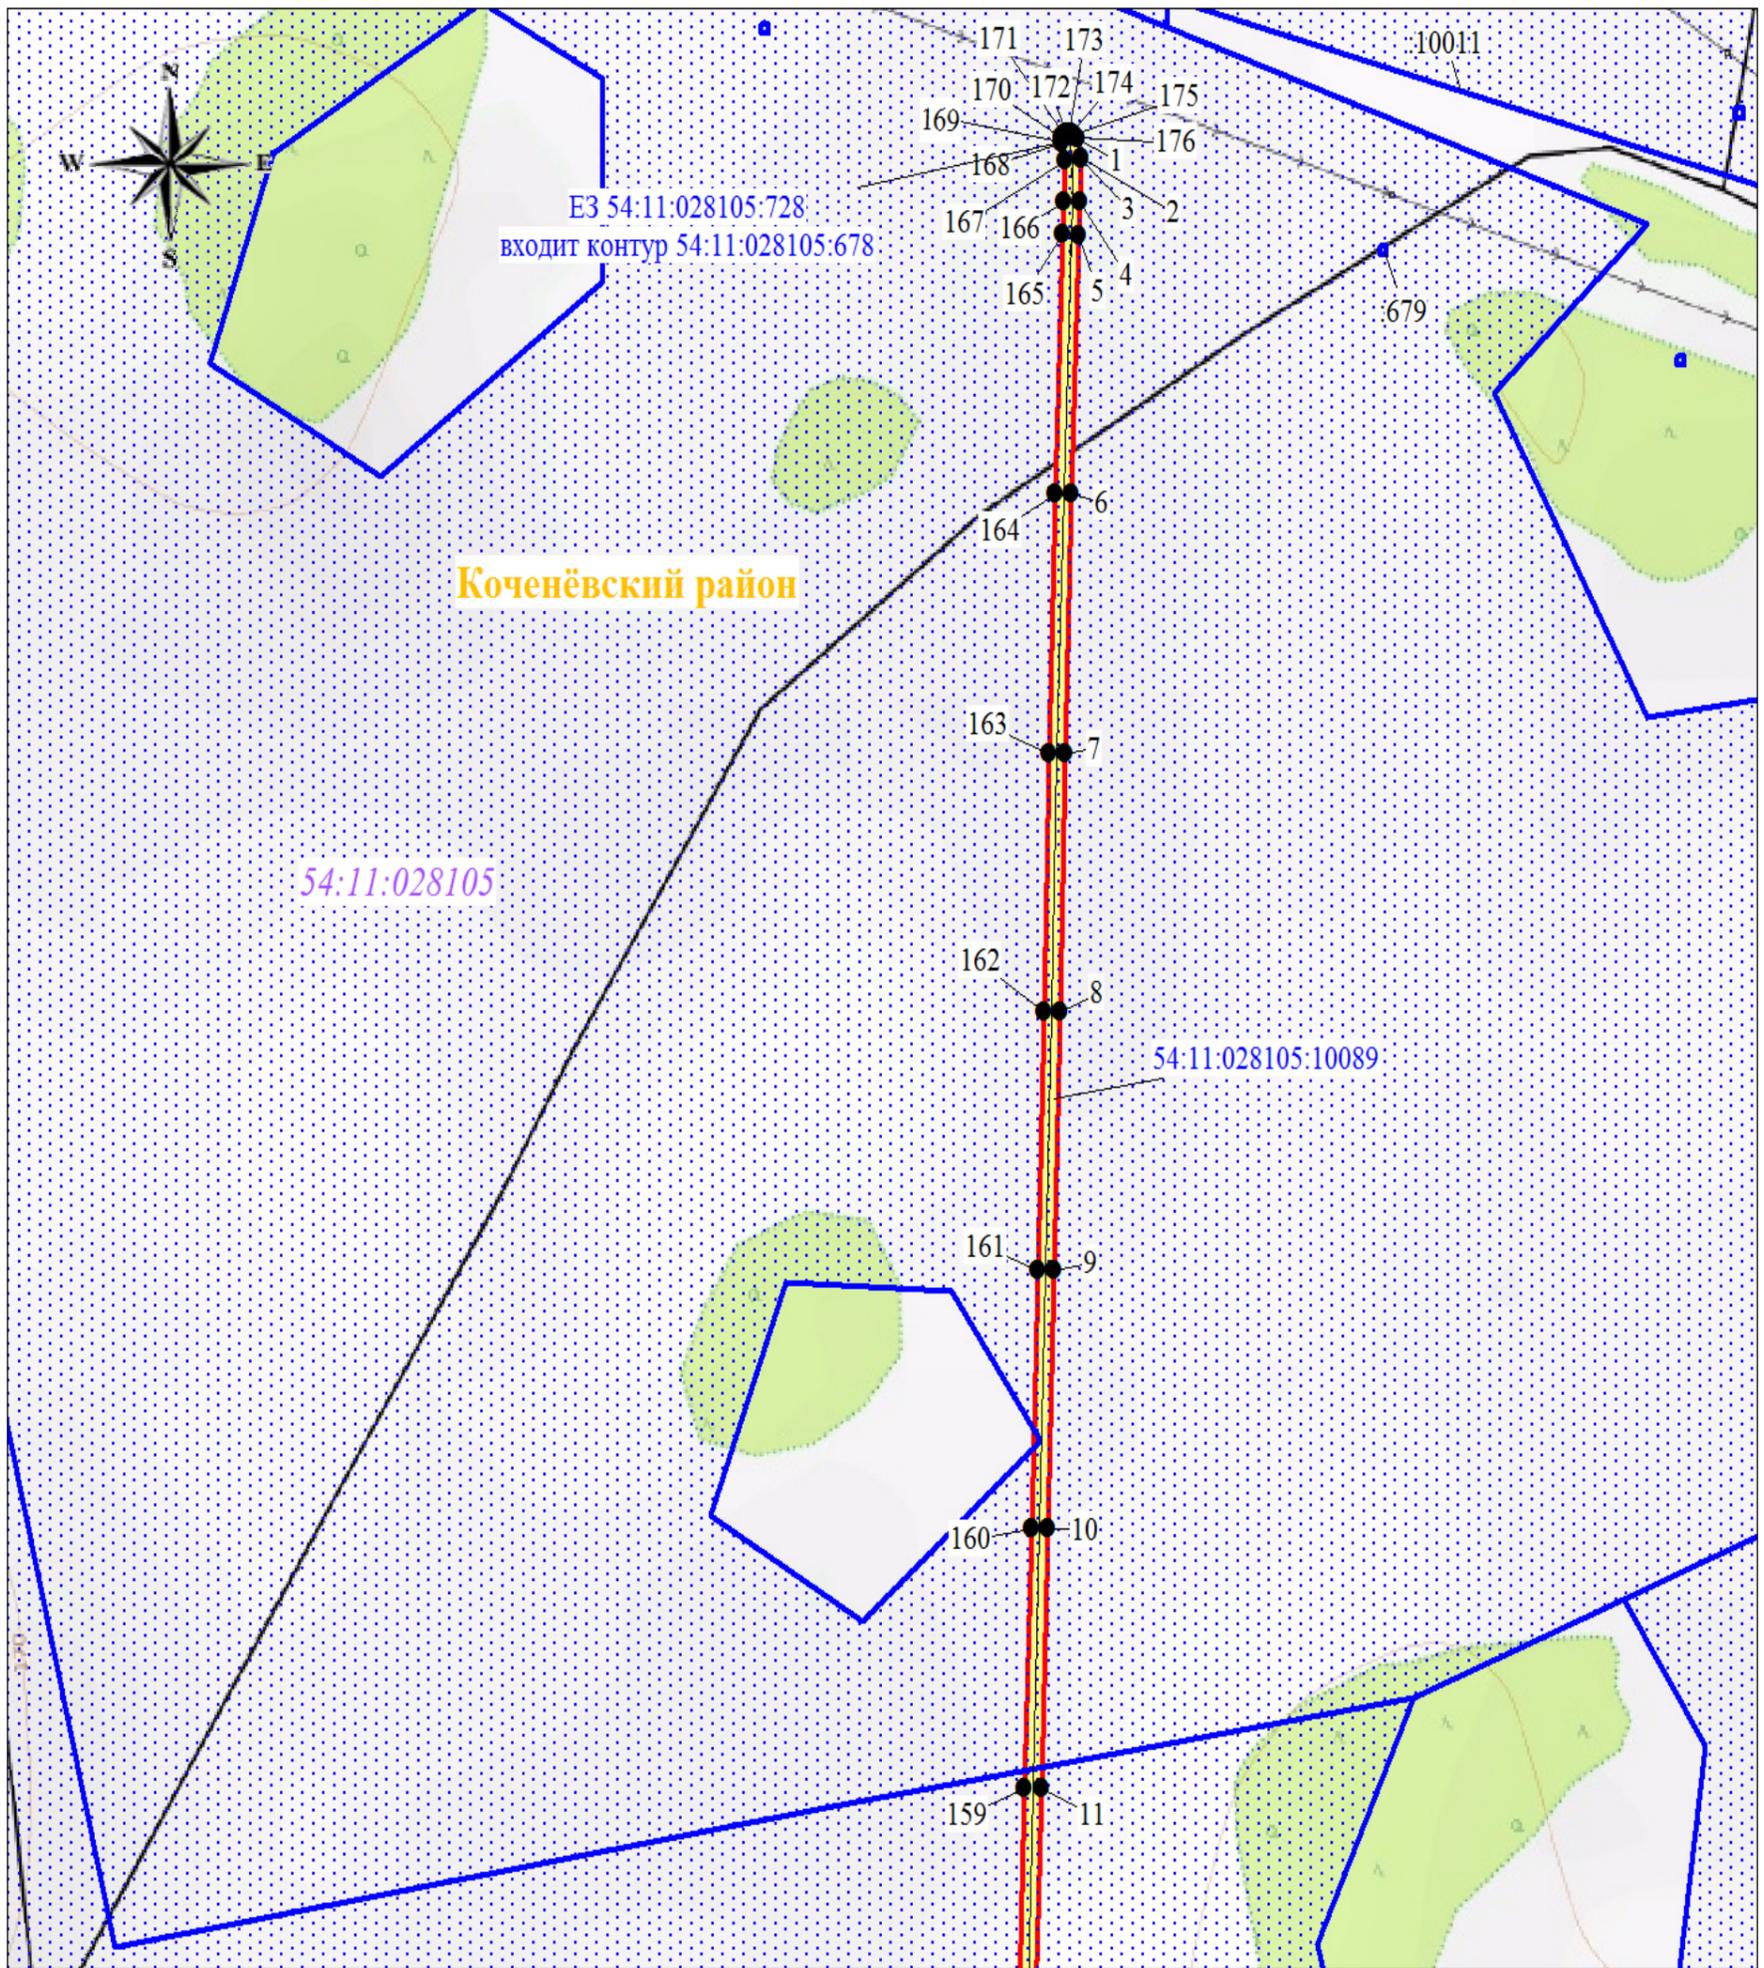

Масштаб 1:3000

Используемые условные знаки и обозначения:

	обозначение характерной точки границы публичного сервитута		наименование муниципального района
	обозначение границы земельного участка		обозначение линии электропередачи
	обозначение охранной зоны линии электропередачи		обозначение кадастрового номера земельного участка
	надписи кадастрового номера земельного участка, имеющиеся в ЕГРН		обозначение номера кадастрового квартала
			обозначение границы кадастрового квартала


Подпись Никонова Е.С.



Дата "14" июля 2021 г.

Схема расположения границ публичного сервитута

Выносной лист № 2

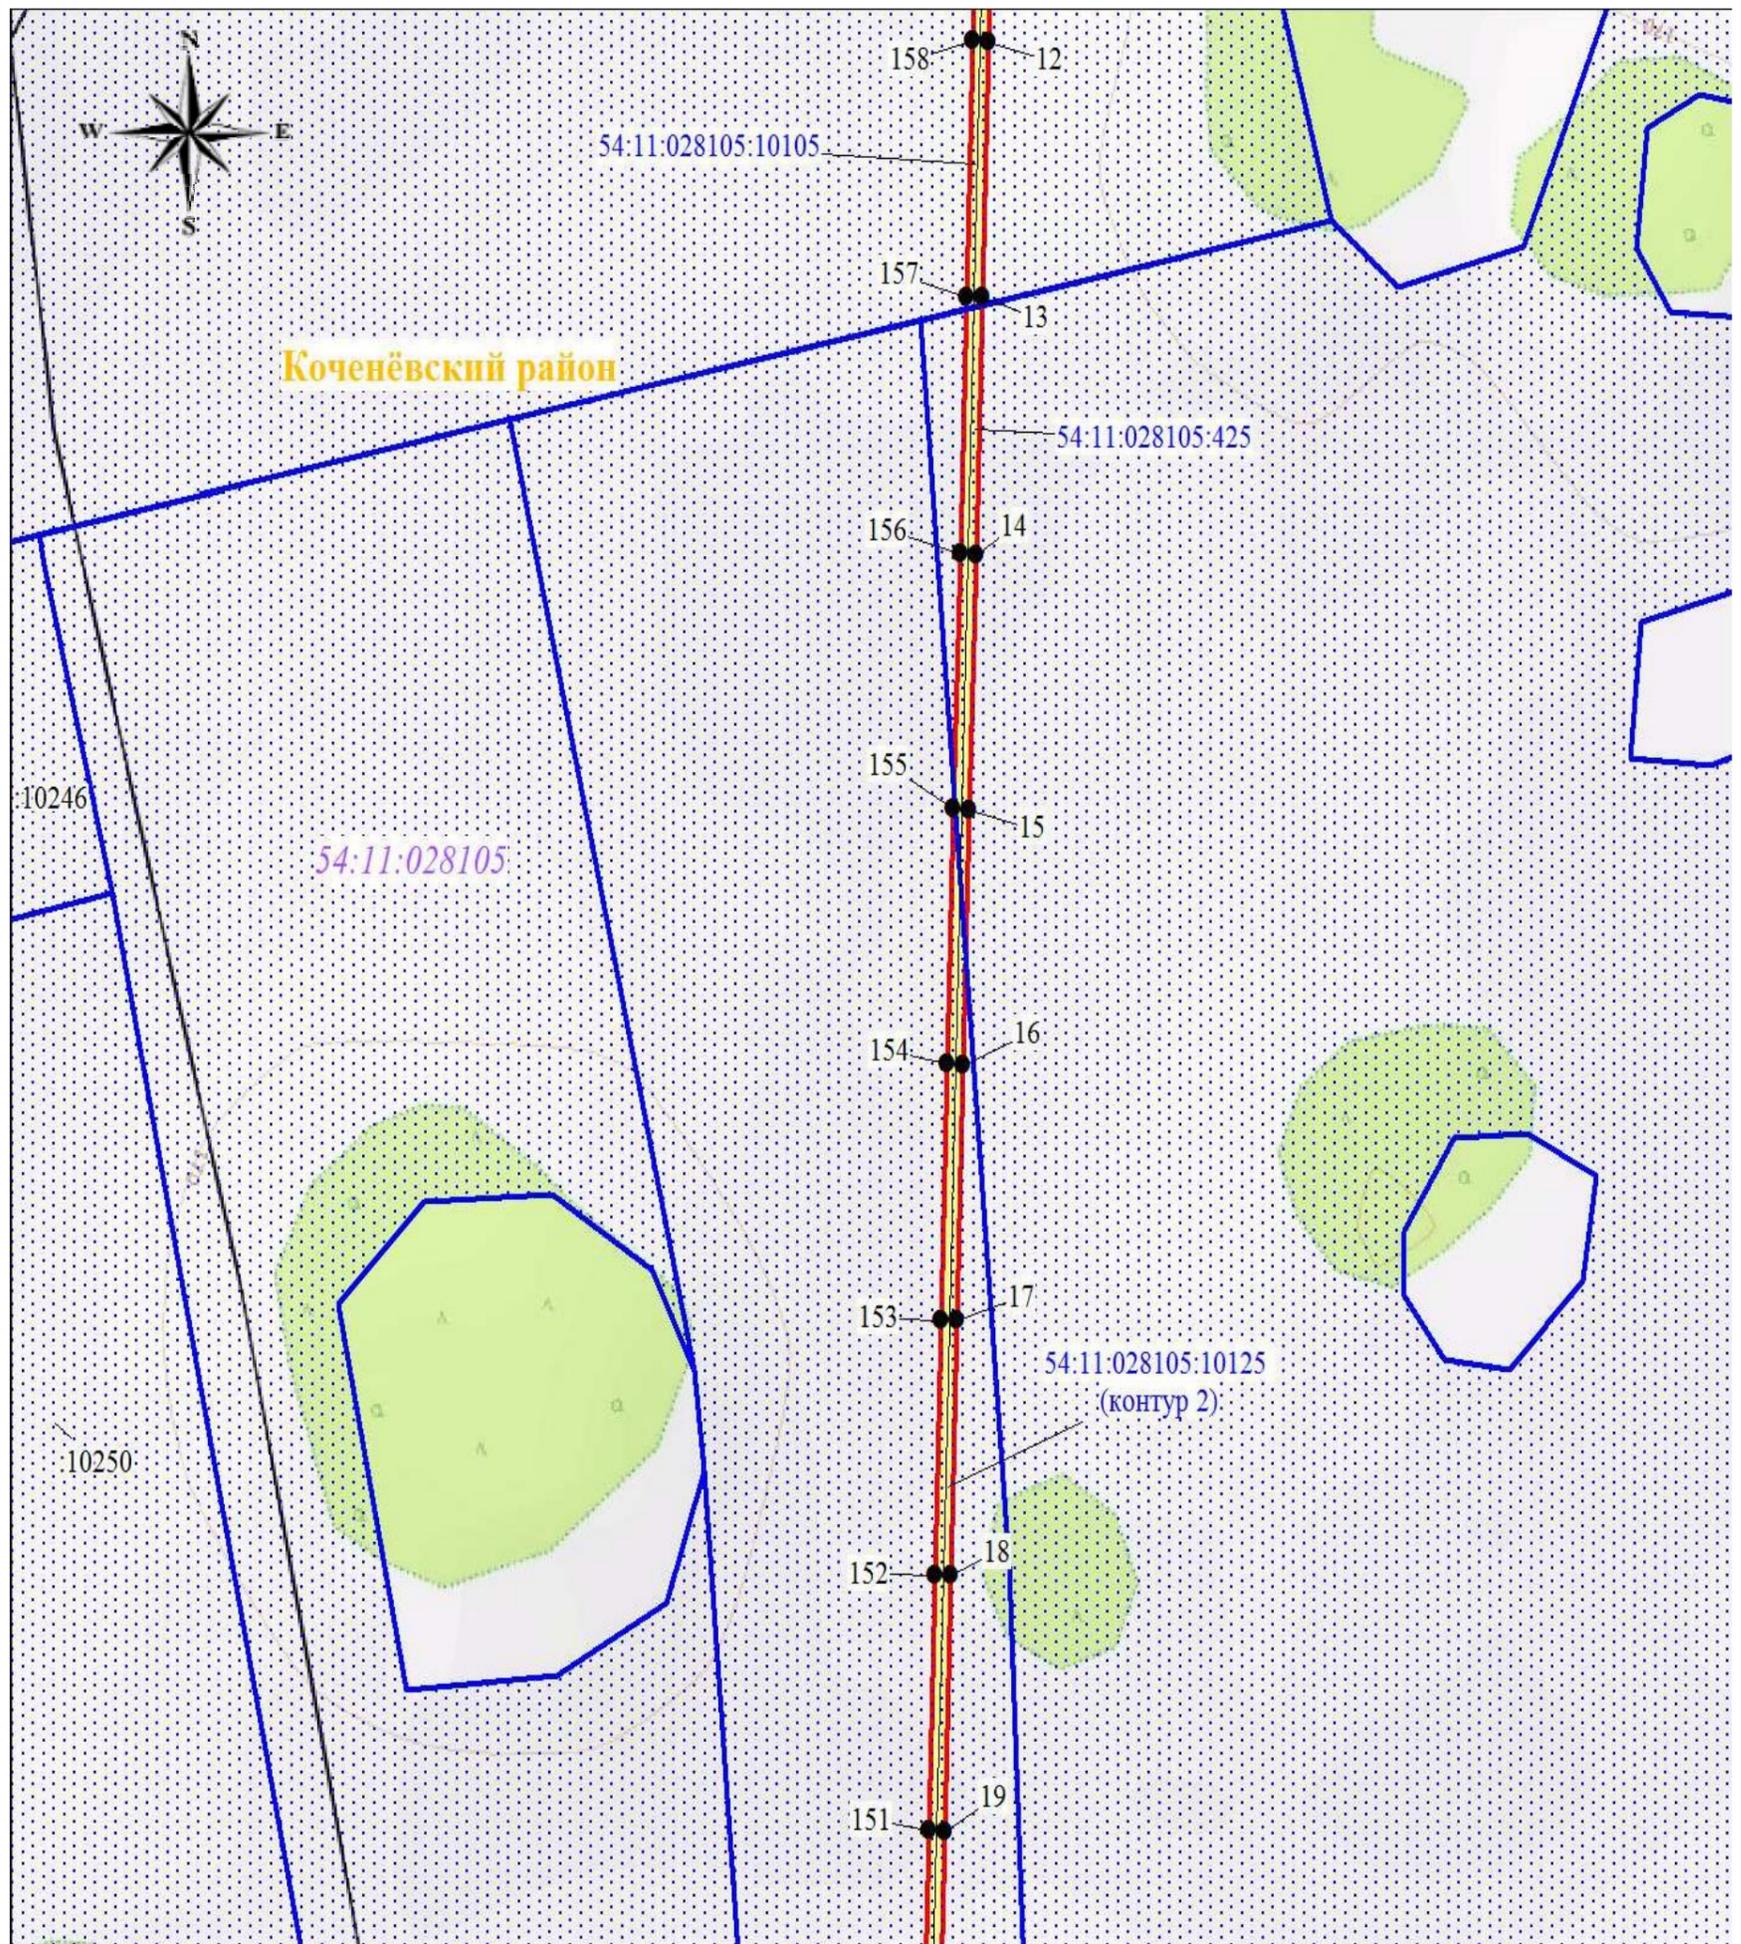

Масштаб 1:3000

Используемые условные знаки и обозначения:


	обозначение характерной точки границы публичного сервитута		наименование муниципального района
	обозначение границы земельного участка		обозначение линии электропередачи
	обозначение охранной зоны линии электропередачи		обозначение кадастрового номера земельного участка
	надписи кадастрового номера земельного участка, имеющиеся в ЕГРН		обозначение номера кадастрового квартала
			обозначение границы кадастрового квартала

Подпись Никонова Е.С.

Дата "14" июля 2021 г.

Схема расположения границ публичного сервитута

Выносной лист № 3

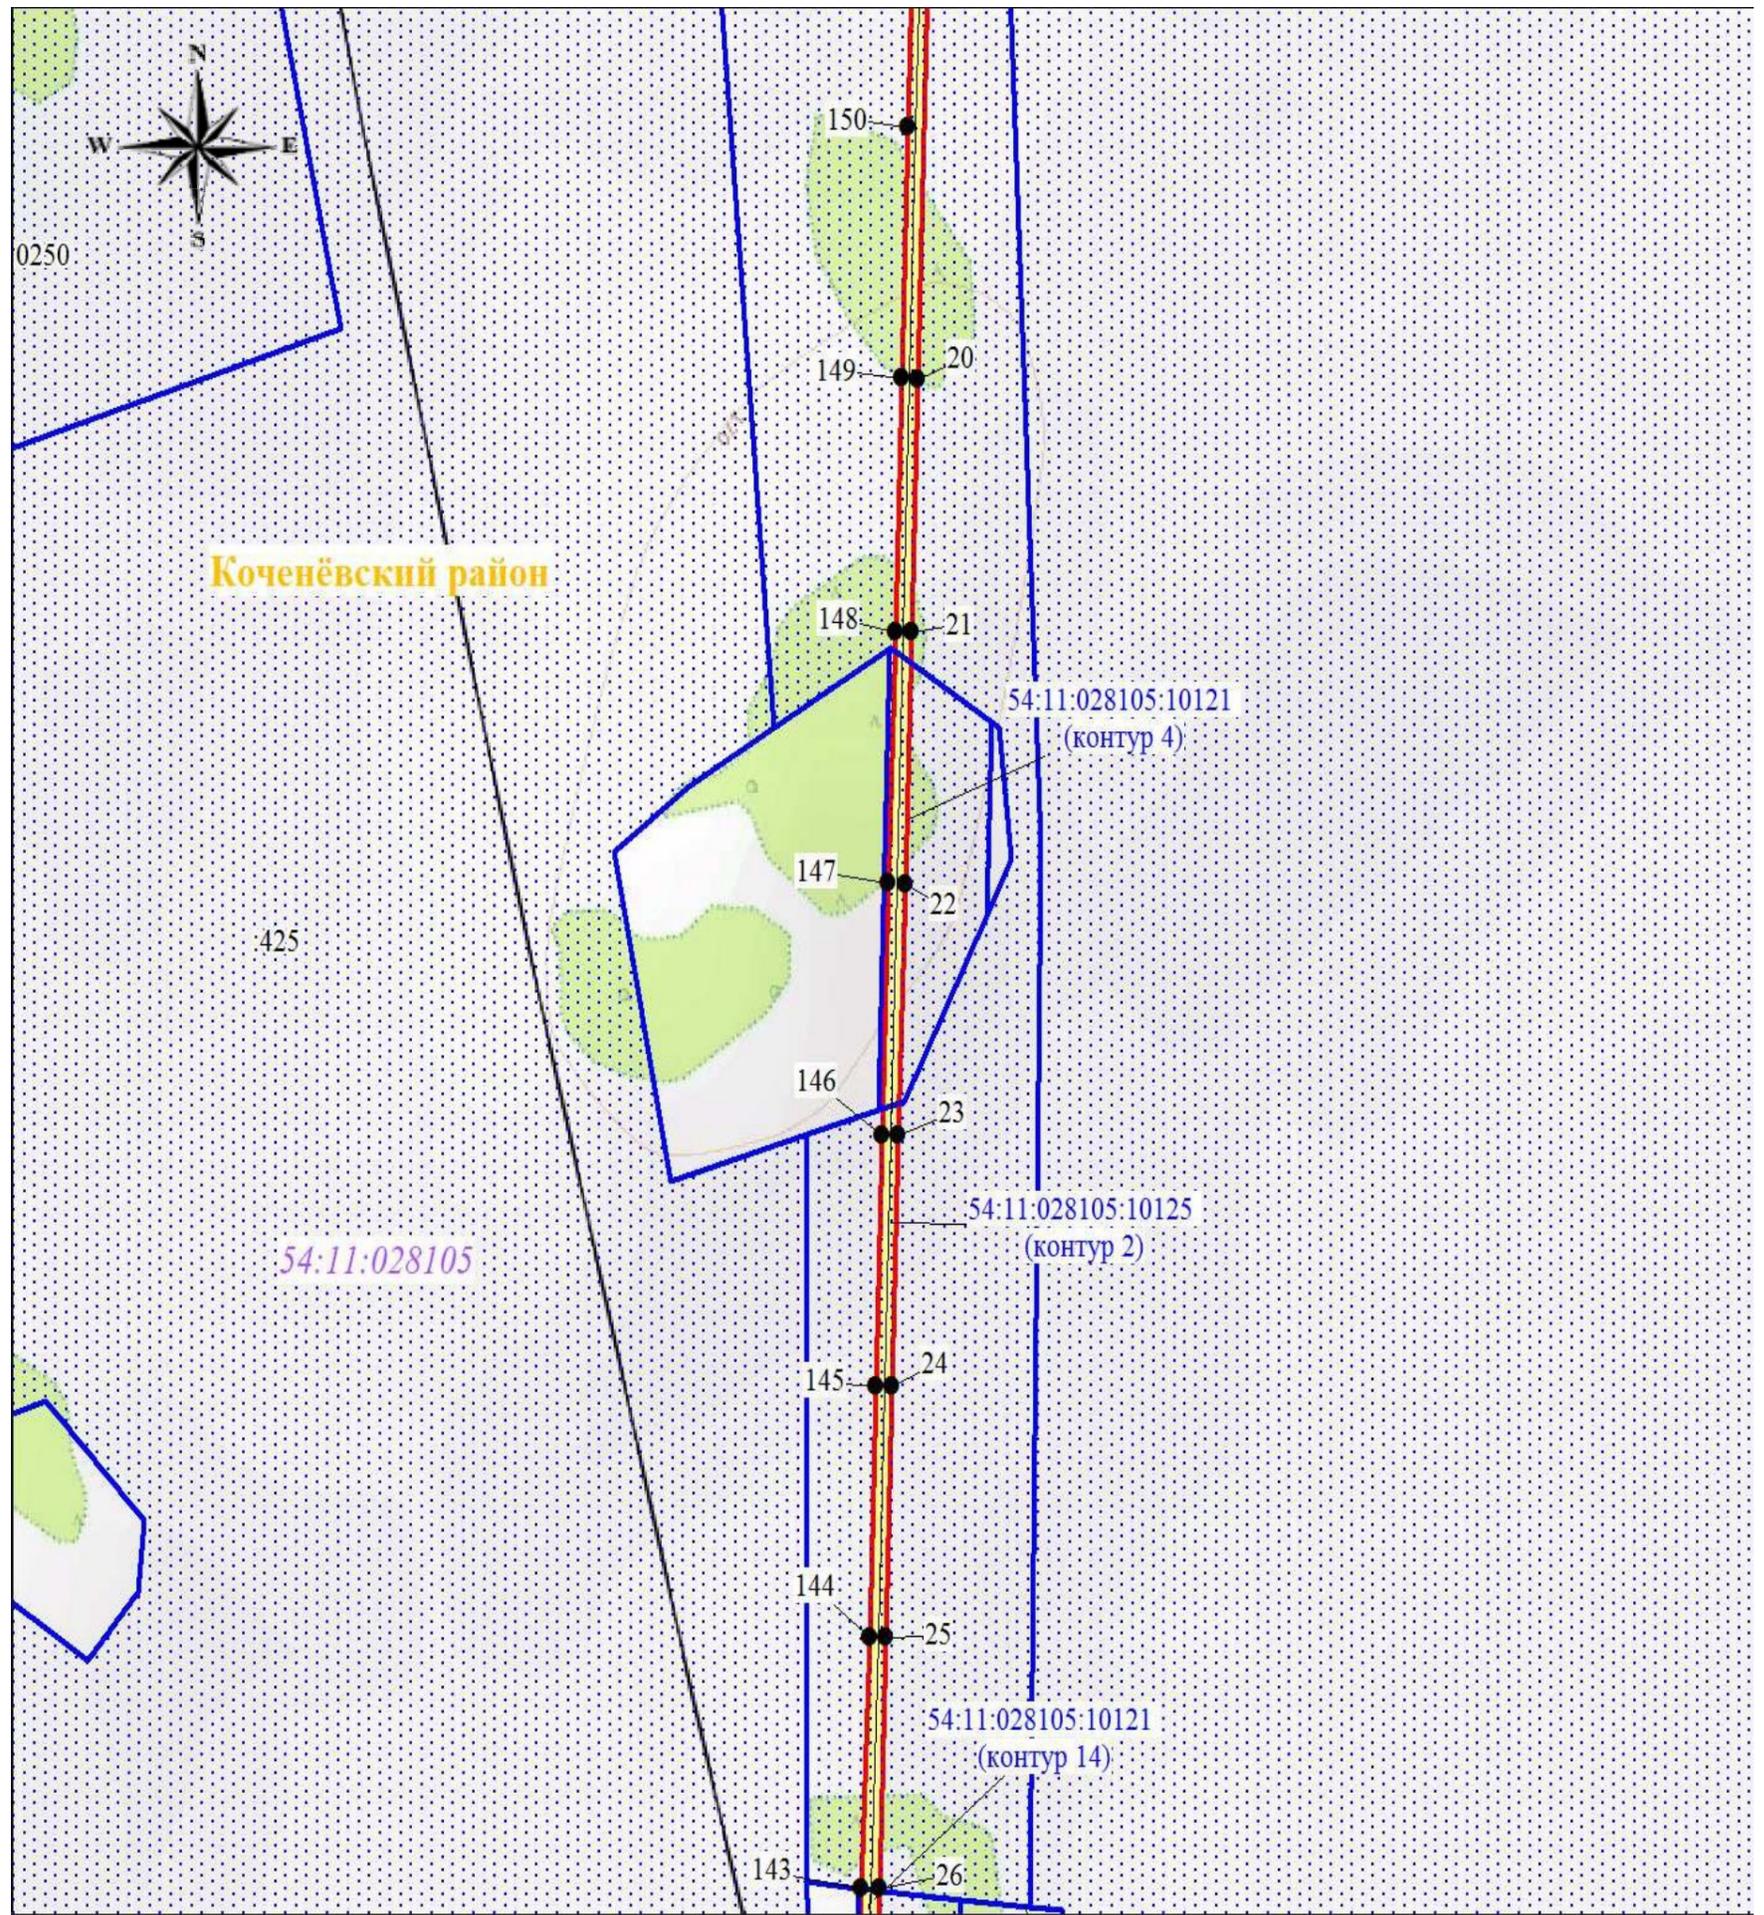

Масштаб 1:3000

Используемые условные знаки и обозначения:

	обозначение характерной точки границы публичного сервитута		наименование муниципального района
	обозначение границы земельного участка		обозначение линии электропередачи
	обозначение охранной зоны линии электропередачи		обозначение кадастрового номера земельного участка
	надписи кадастрового номера земельного участка, имеющиеся в ЕГРН		обозначение номера кадастрового квартала
			обозначение границы кадастрового квартала

Подпись




Никонова Е.С.

Дата "14" июля 2021 г.




Схема расположения границ публичного сервитута

Выносной лист № 4

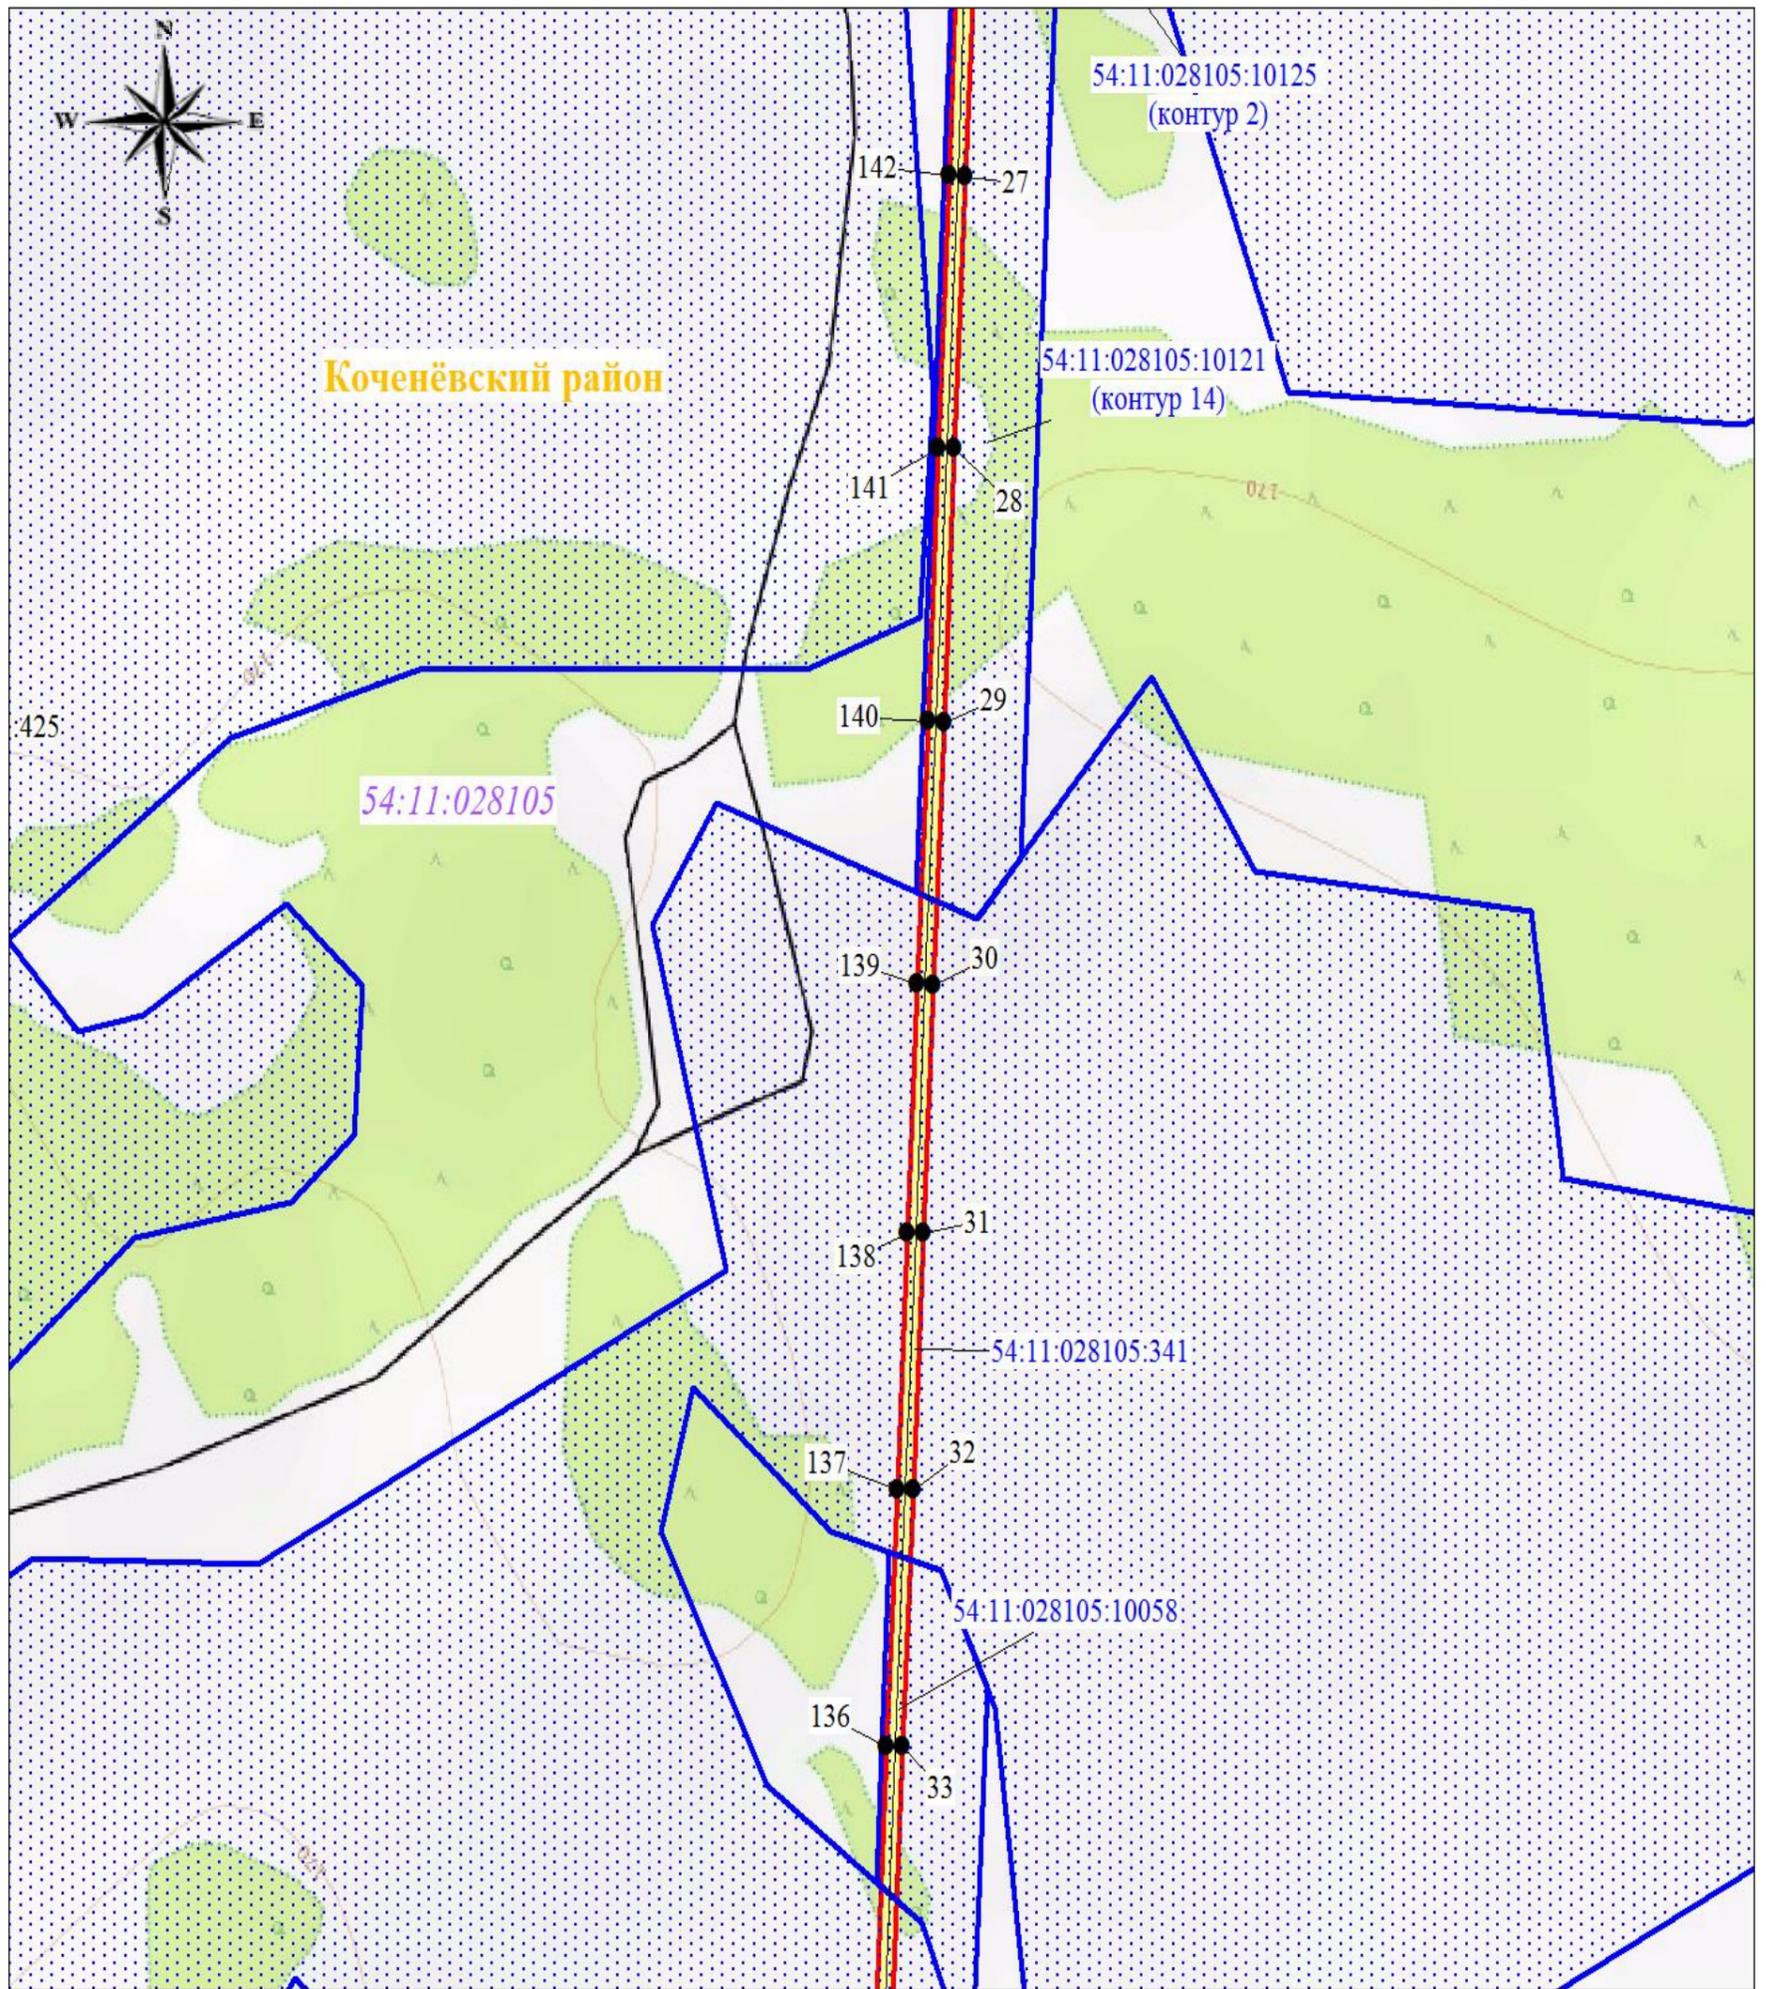

Масштаб 1:3000

Используемые условные знаки и обозначения:

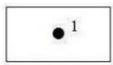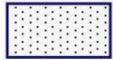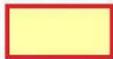	обозначение характерной точки границы публичного сервитута		наименование муниципального района
	обозначение границы земельного участка		обозначение линии электропередачи
	обозначение охранный зоны линии электропередачи		обозначение кадастрового номера земельного участка
	надписи кадастрового номера земельного участка, имеющиеся в ЕГРН		обозначение номера кадастрового квартала
			обозначение границы кадастрового квартала


Подпись  Никонова Е.С.



Дата "14" июля 2021 г.

Схема расположения границ публичного сервитута

Выносной лист № 5

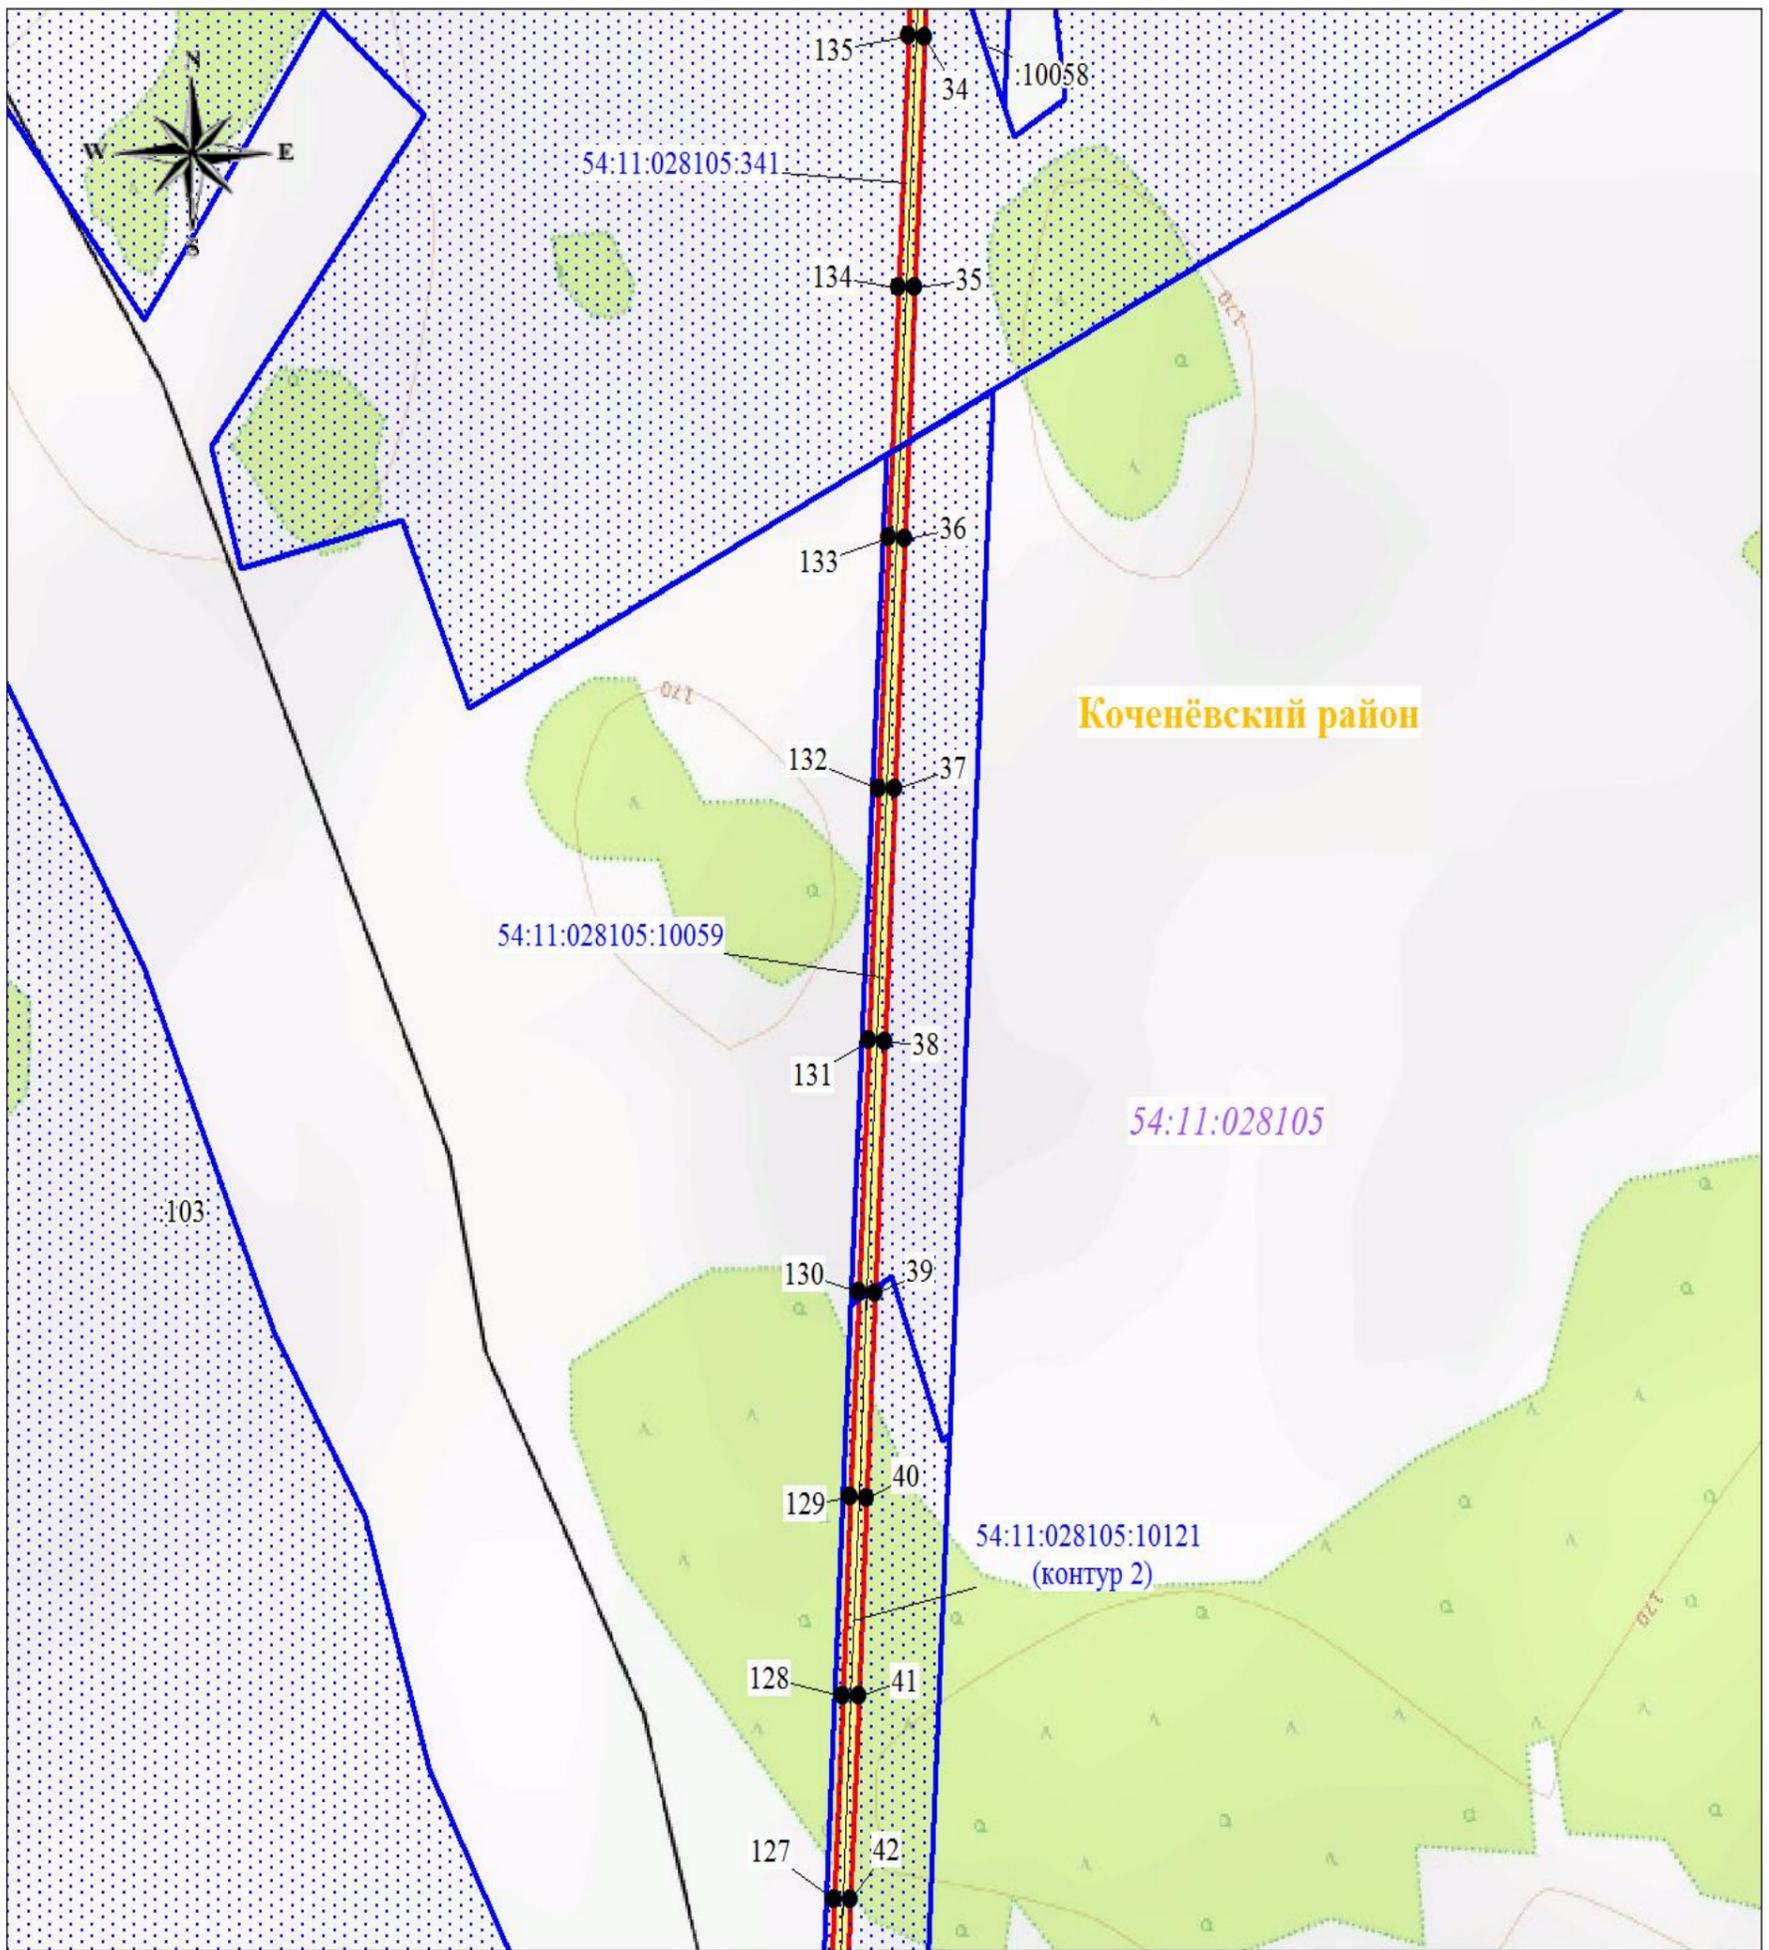

Масштаб 1:3000

Используемые условные знаки и обозначения:

	обозначение характерной точки границы публичного сервитута		наименование муниципального района
	обозначение границы земельного участка		обозначение линии электропередачи
	обозначение охранной зоны линии электропередачи		обозначение кадастрового номера земельного участка
	надписи кадастрового номера земельного участка, имеющиеся в ЕГРН		обозначение номера кадастрового квартала
			обозначение границы кадастрового квартала

Подпись




Никонова Е.С.

Дата "14" июля 2021 г.




Схема расположения границ публичного сервитута

Выносной лист № 6

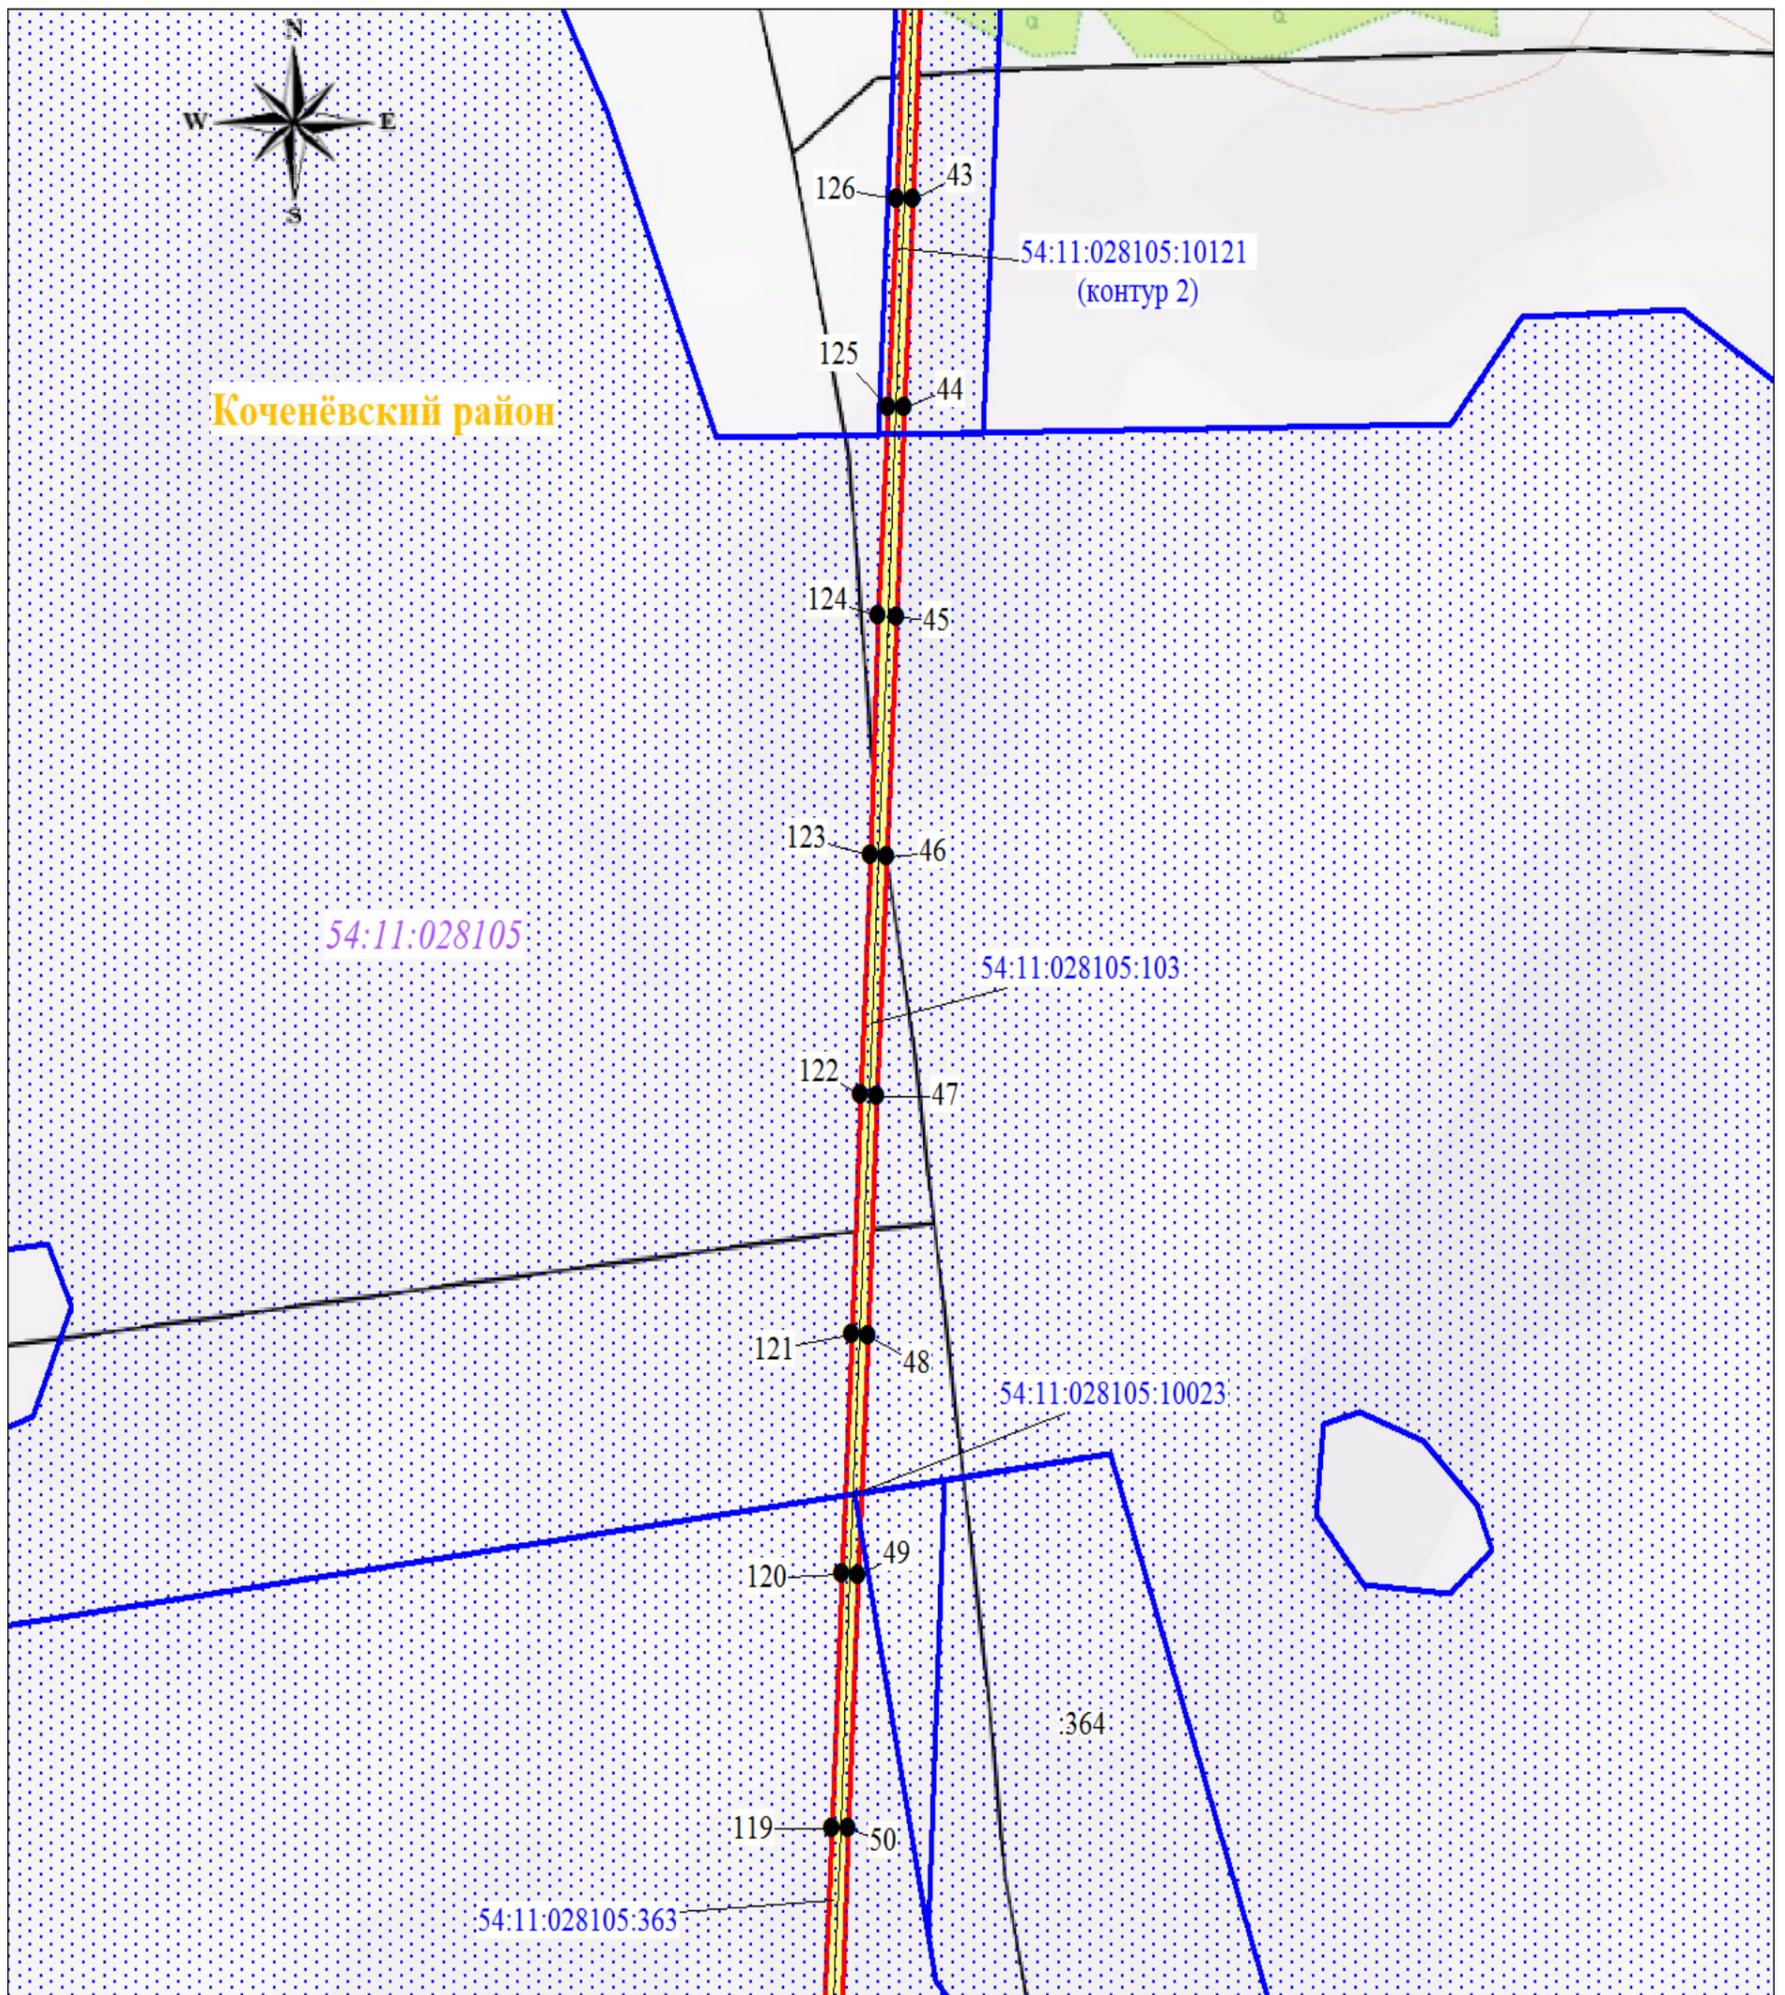

Масштаб 1:3000

Используемые условные знаки и обозначения:

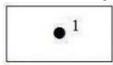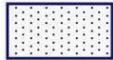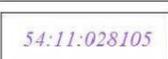	обозначение характерной точки границы публичного сервитута		наименование муниципального района
	обозначение границы земельного участка		обозначение линии электропередачи
	обозначение охранной зоны линии электропередачи		обозначение кадастрового номера земельного участка
	надписи кадастрового номера земельного участка, имеющиеся в ЕГРН		обозначение номера кадастрового квартала
			обозначение границы кадастрового квартала

Подпись




Никонова Е.С.

Дата "14" июля 2021 г.

Схема расположения границ публичного сервитута

Выносной лист № 7

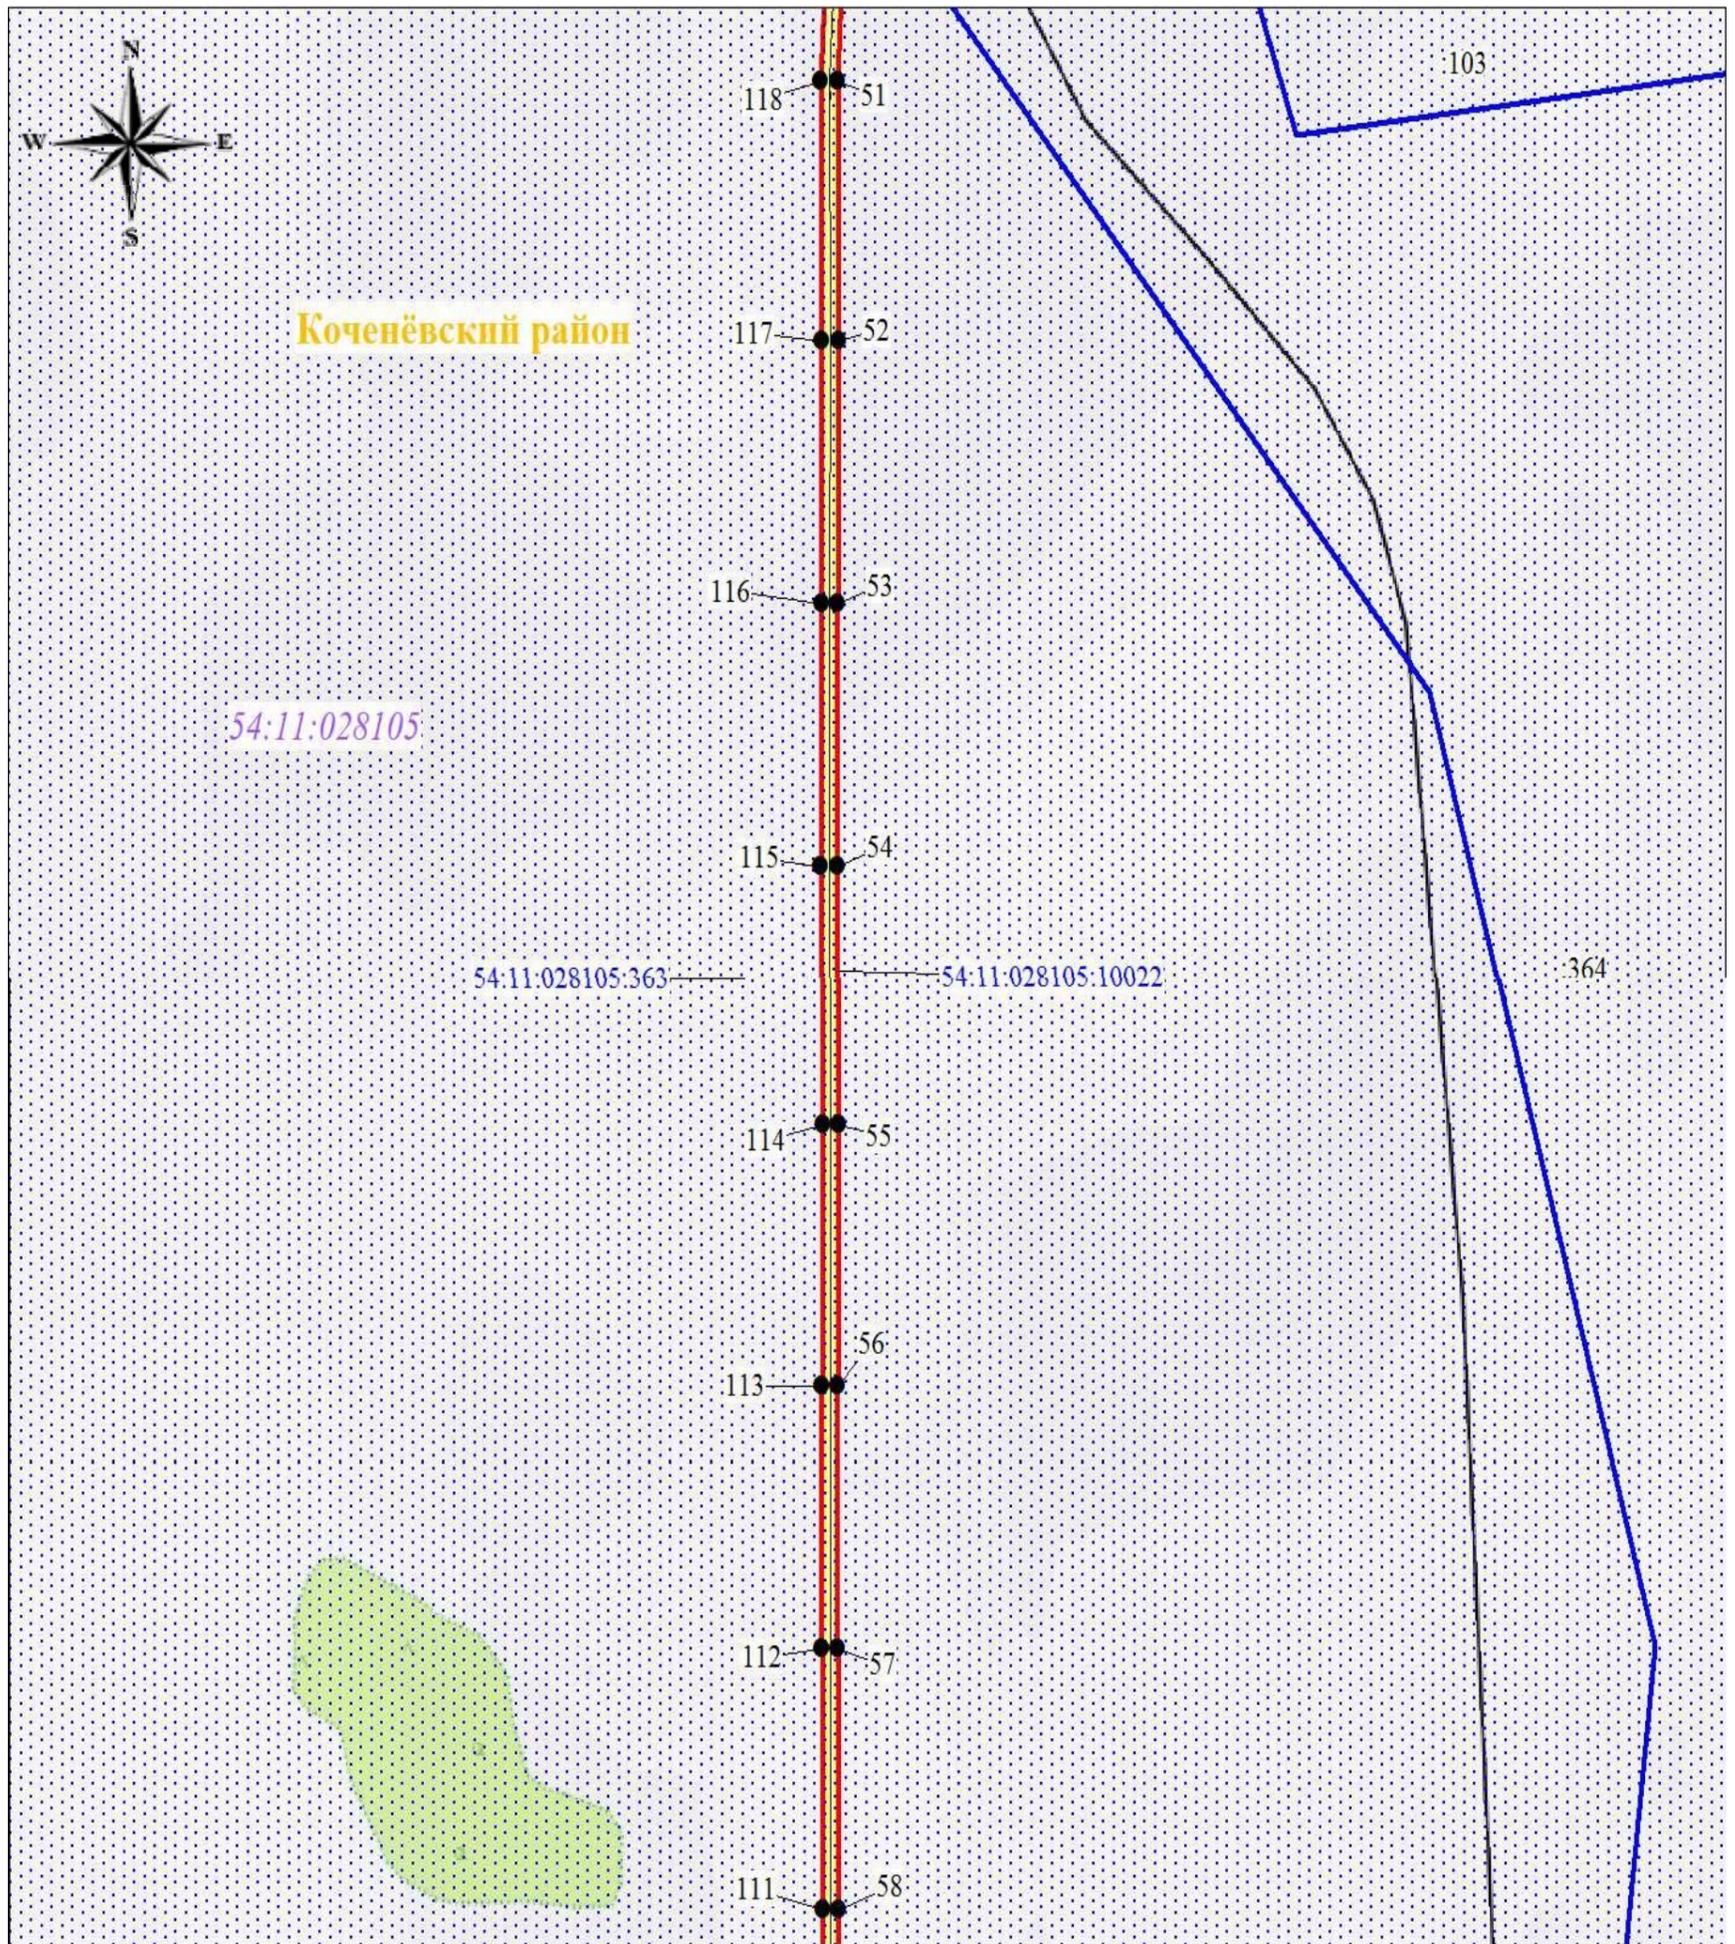

Масштаб 1:3000

Используемые условные знаки и обозначения:

	обозначение характерной точки границы публичного сервитута		наименование муниципального района
	обозначение границы земельного участка		обозначение линии электропередачи
	обозначение охранной зоны линии электропередачи		обозначение кадастрового номера земельного участка
	надписи кадастрового номера земельного участка, имеющиеся в ЕГРН		обозначение номера кадастрового квартала
			обозначение границы кадастрового квартала

Подпись




Никонова Е.С.

Дата "14" июля 2021 г.




Схема расположения границ публичного сервитута

Выносной лист № 8

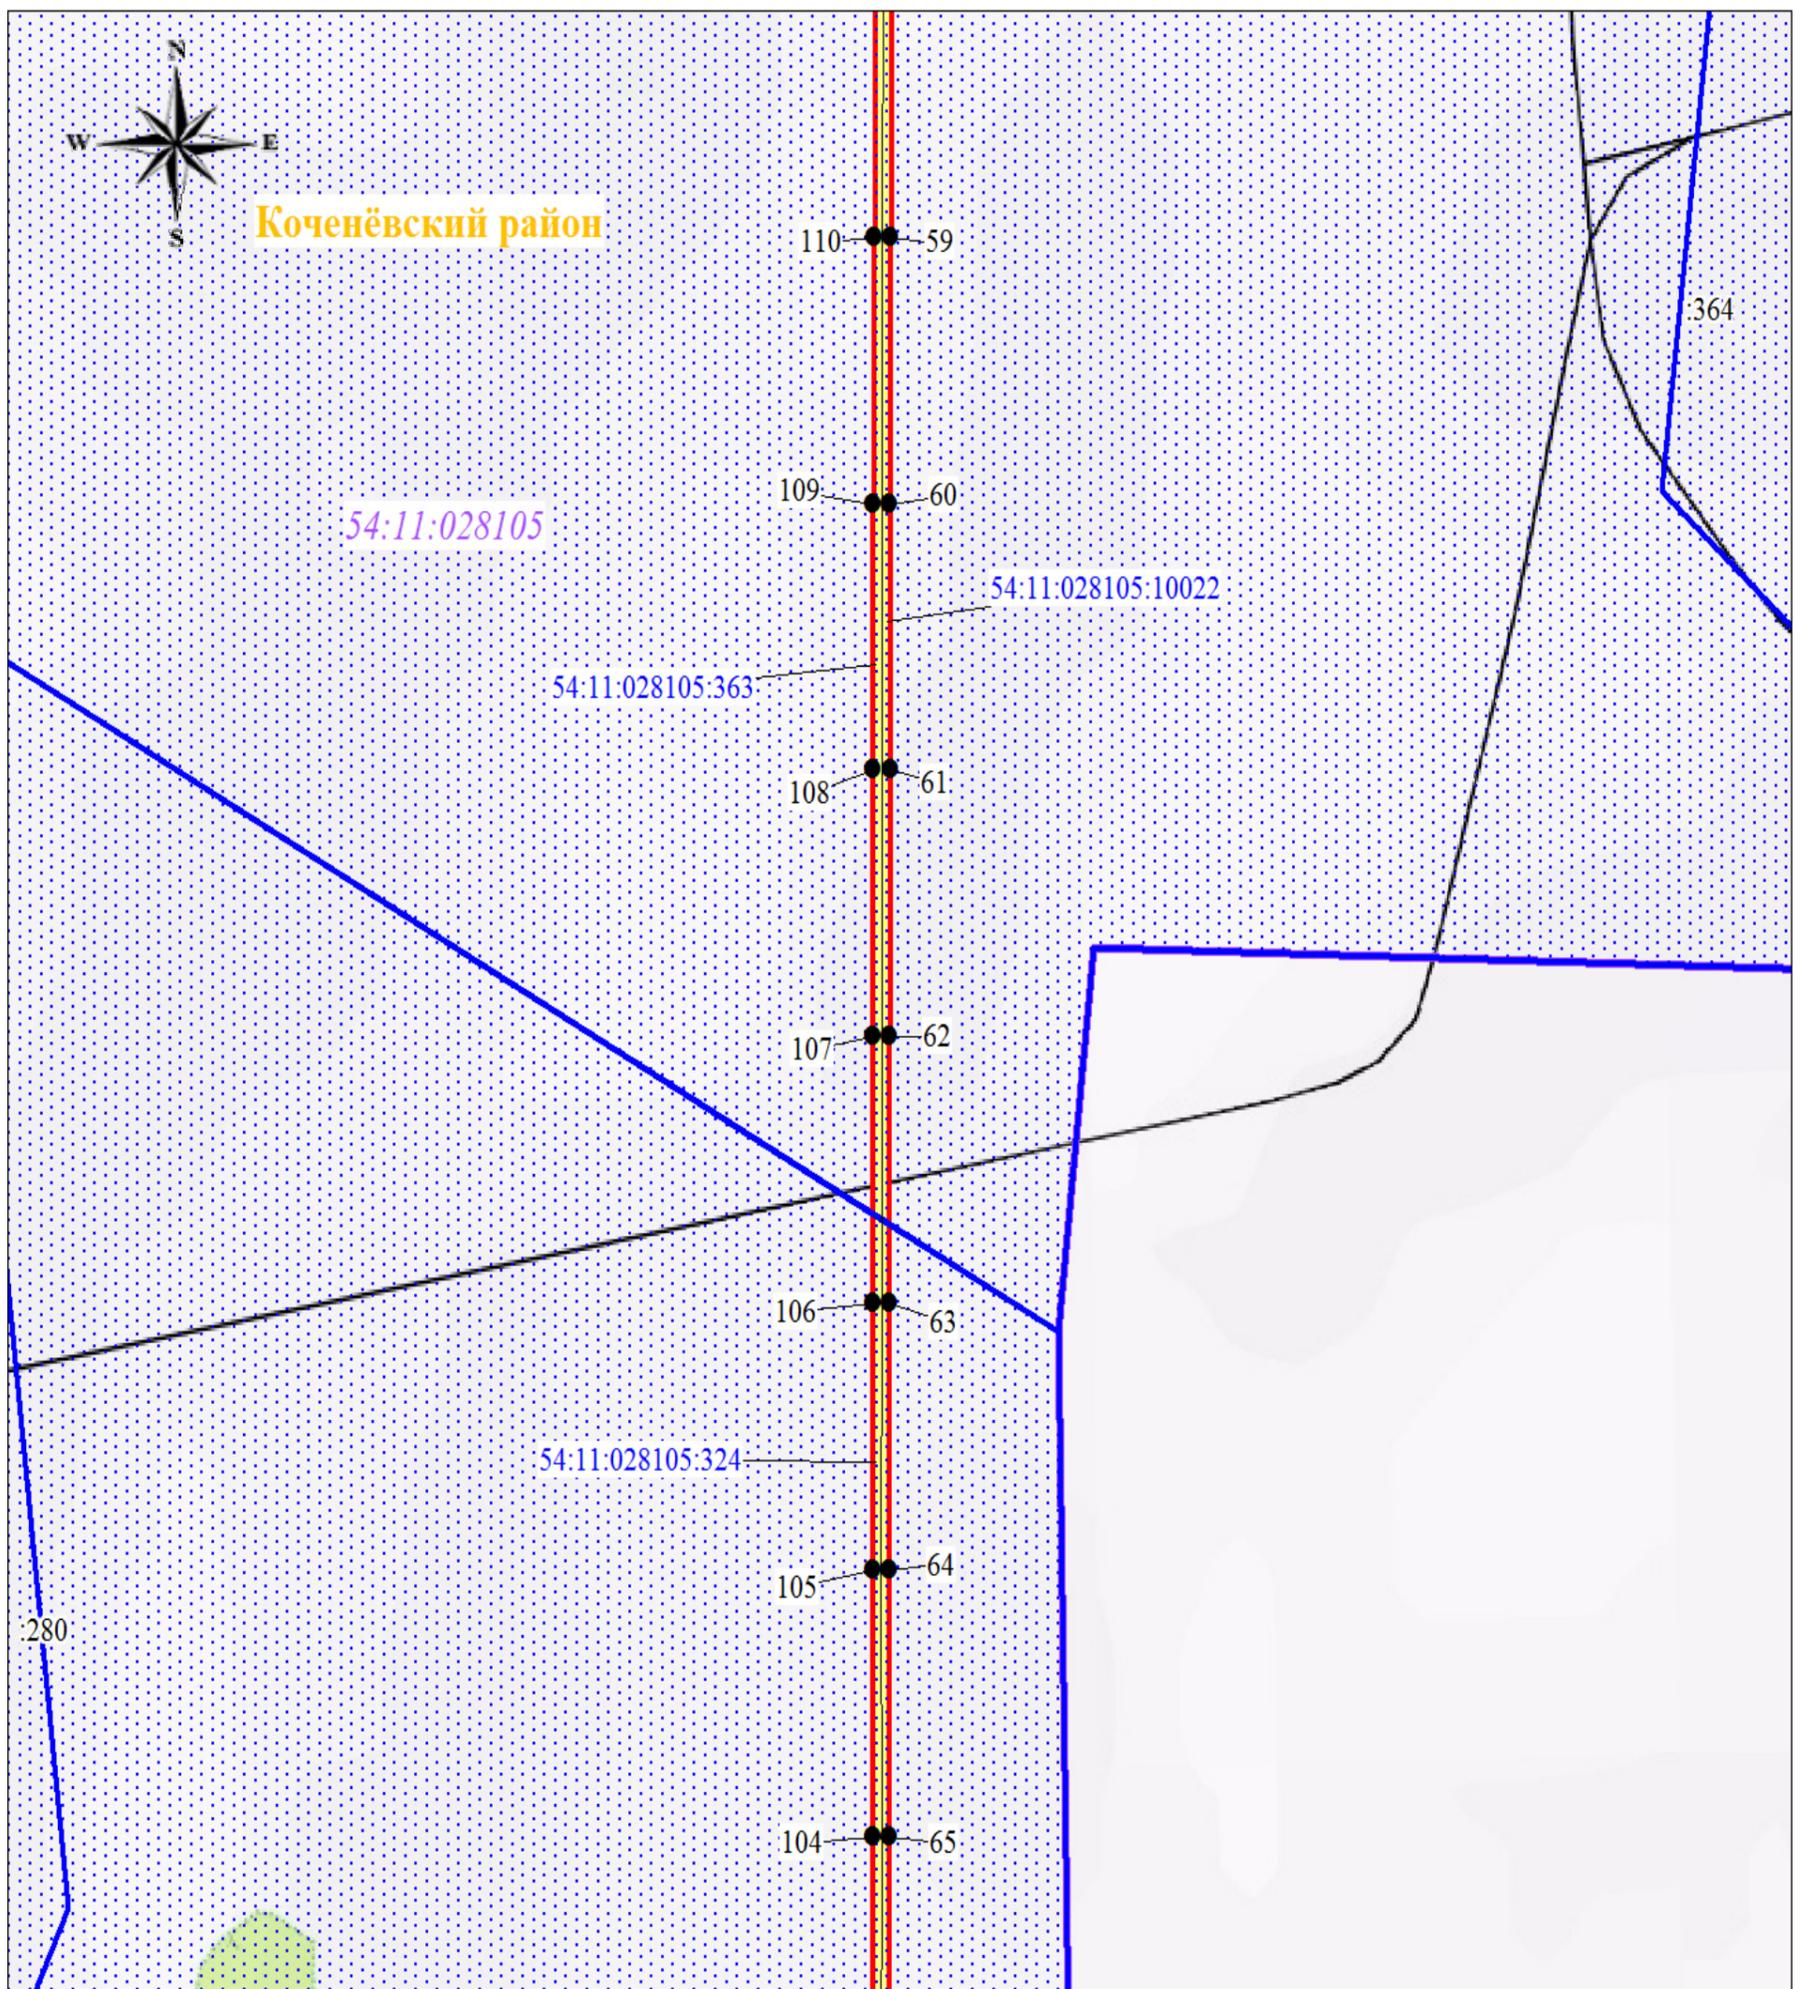

Масштаб 1:3000

Используемые условные знаки и обозначения:

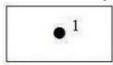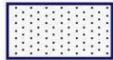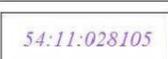	обозначение характерной точки границы публичного сервитута		наименование муниципального района
	обозначение границы земельного участка		обозначение линии электропередачи
	обозначение охранной зоны линии электропередачи		обозначение кадастрового номера земельного участка
	надписи кадастрового номера земельного участка, имеющиеся в ЕГРН		обозначение номера кадастрового квартала
			обозначение границы кадастрового квартала

Подпись




Никонова Е.С.

Дата "14" июля 2021 г.


Схема расположения границ публичного сервитута

Выносной лист № 9

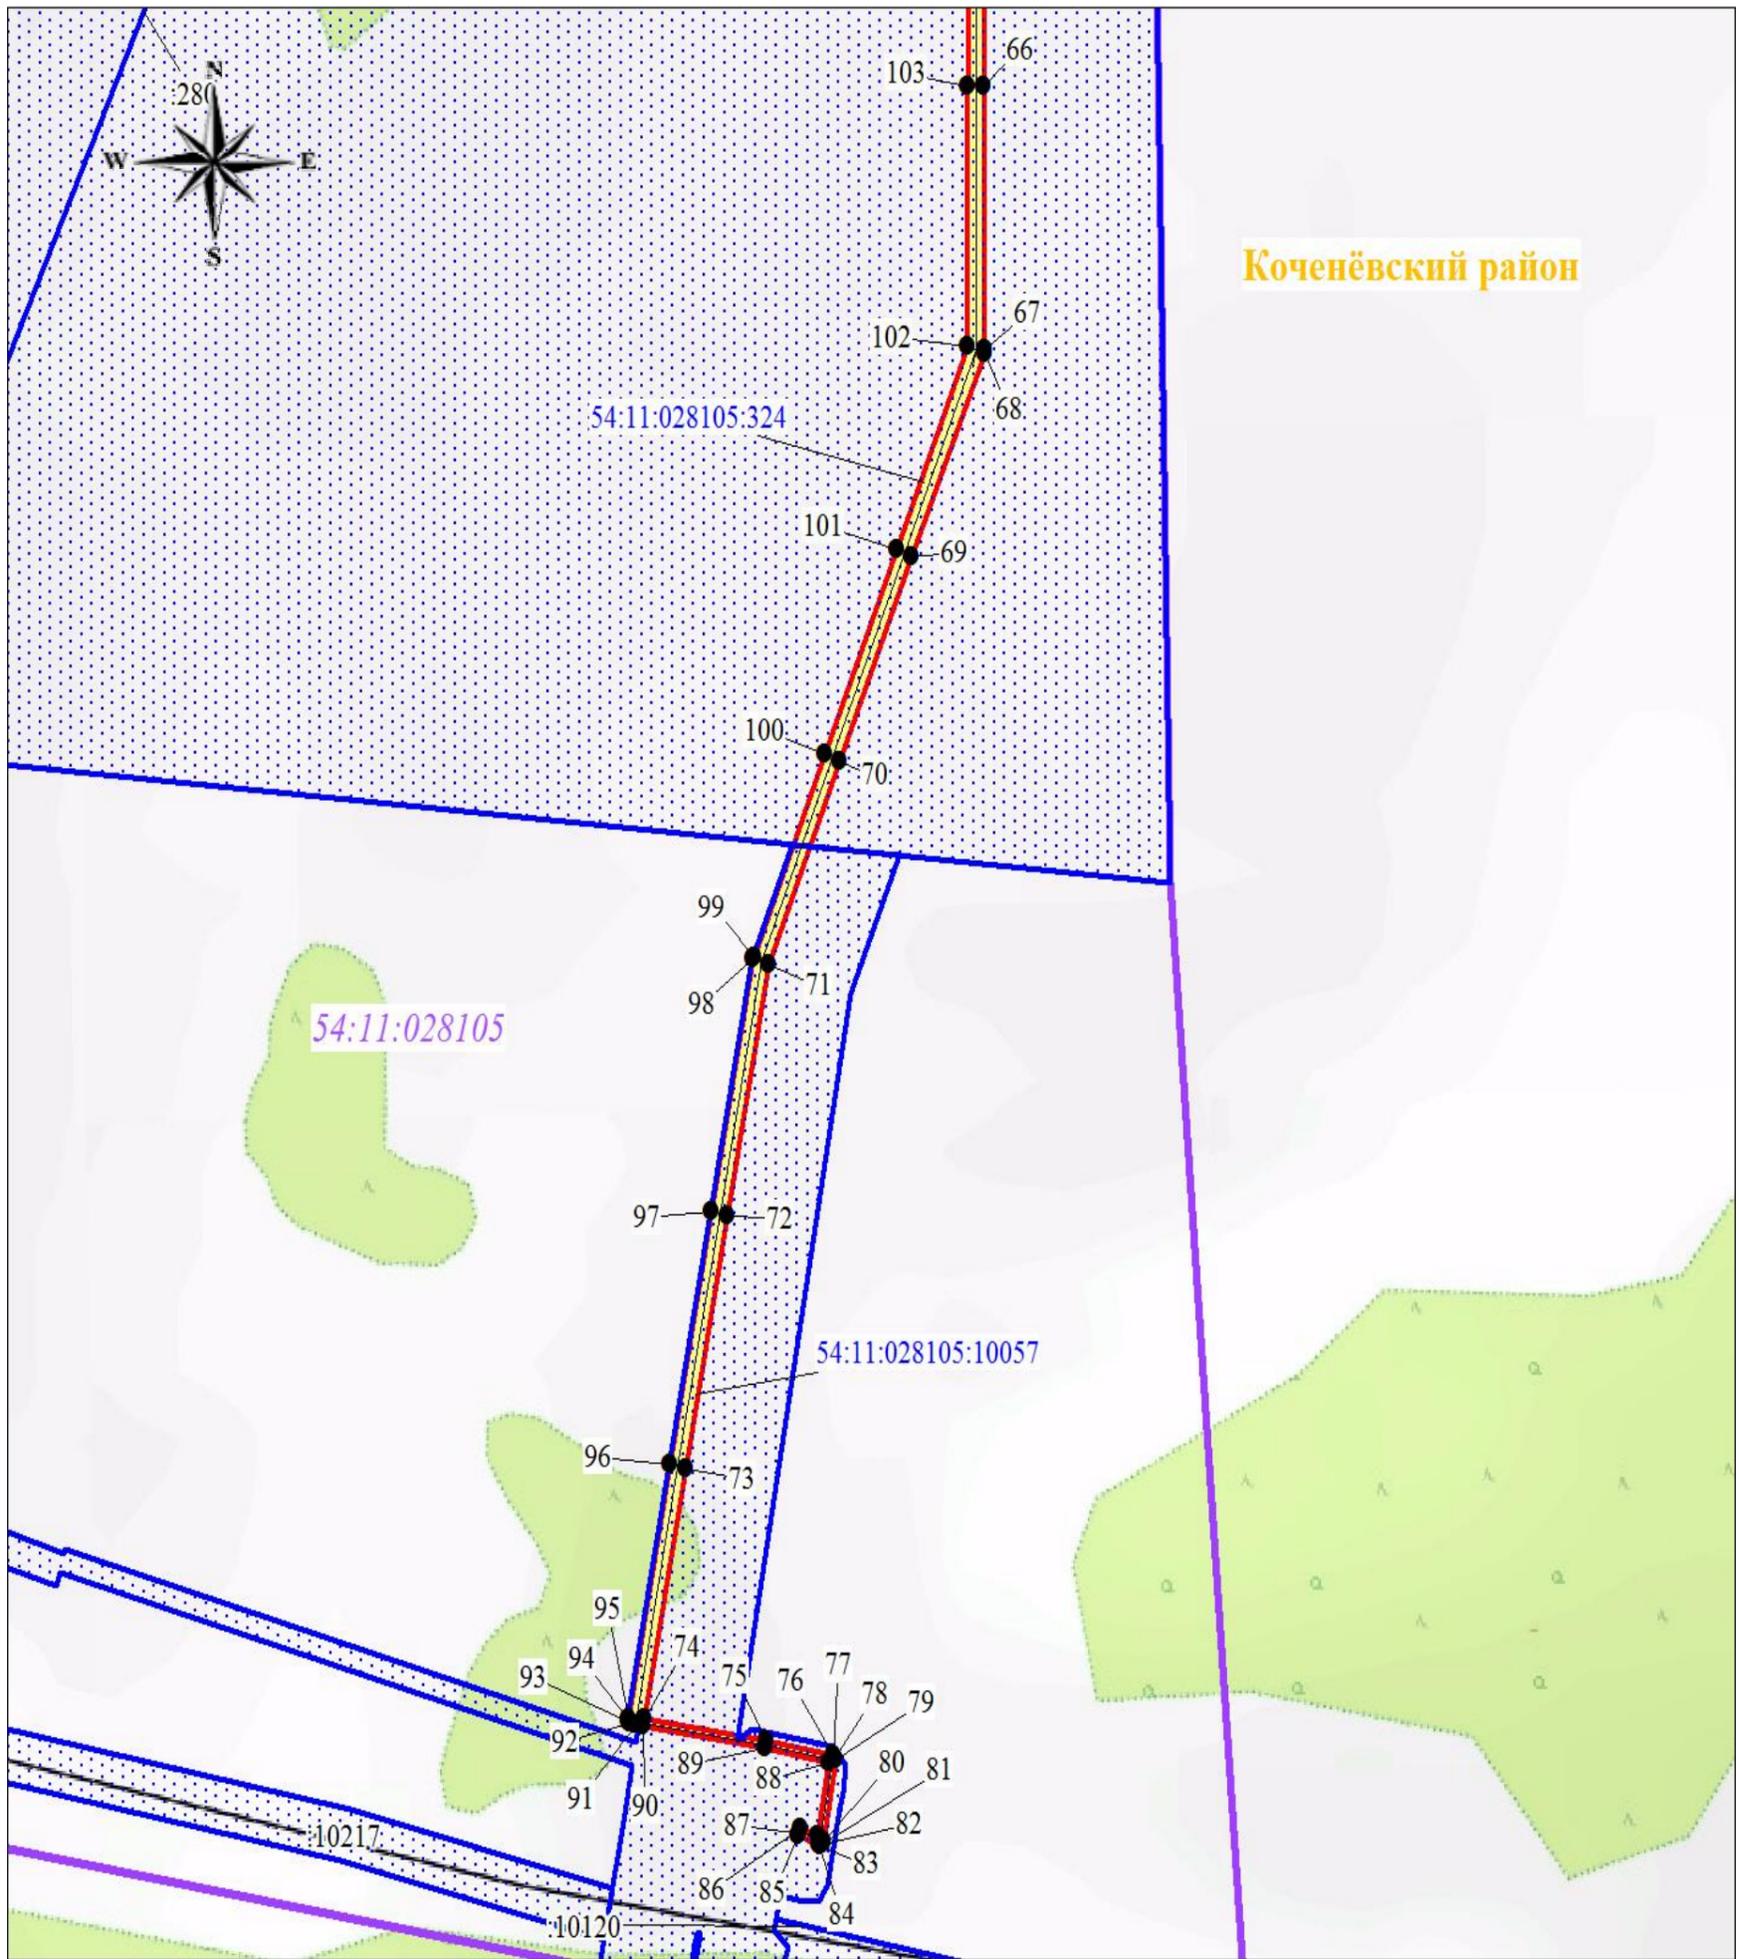

Масштаб 1:3000

Используемые условные знаки и обозначения:

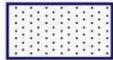	обозначение характерной точки границы публичного сервитута		наименование муниципального района
	обозначение границы земельного участка		обозначение линии электропередачи
	обозначение охранной зоны линии электропередачи		обозначение кадастрового номера земельного участка
	надписи кадастрового номера земельного участка, имеющиеся в ЕГРН		обозначение номера кадастрового квартала
			обозначение границы кадастрового квартала

Подпись



Никонова Е.С.

Дата "14" июля 2021 г.