


ОПИСАНИЕ МЕСТОПОЛОЖЕНИЯ ГРАНИЦ

Зона публичного сервитута: "ВОЛС для устранения цифрового неравенства в Коченёвском районе
Новосибирской области п. Семеновский"

(наименование зоны с особыми условиями использования территорий (далее - ЗОУИТ))

План границ ЗОУИТ

Обзорная схема границ объекта землеустройства

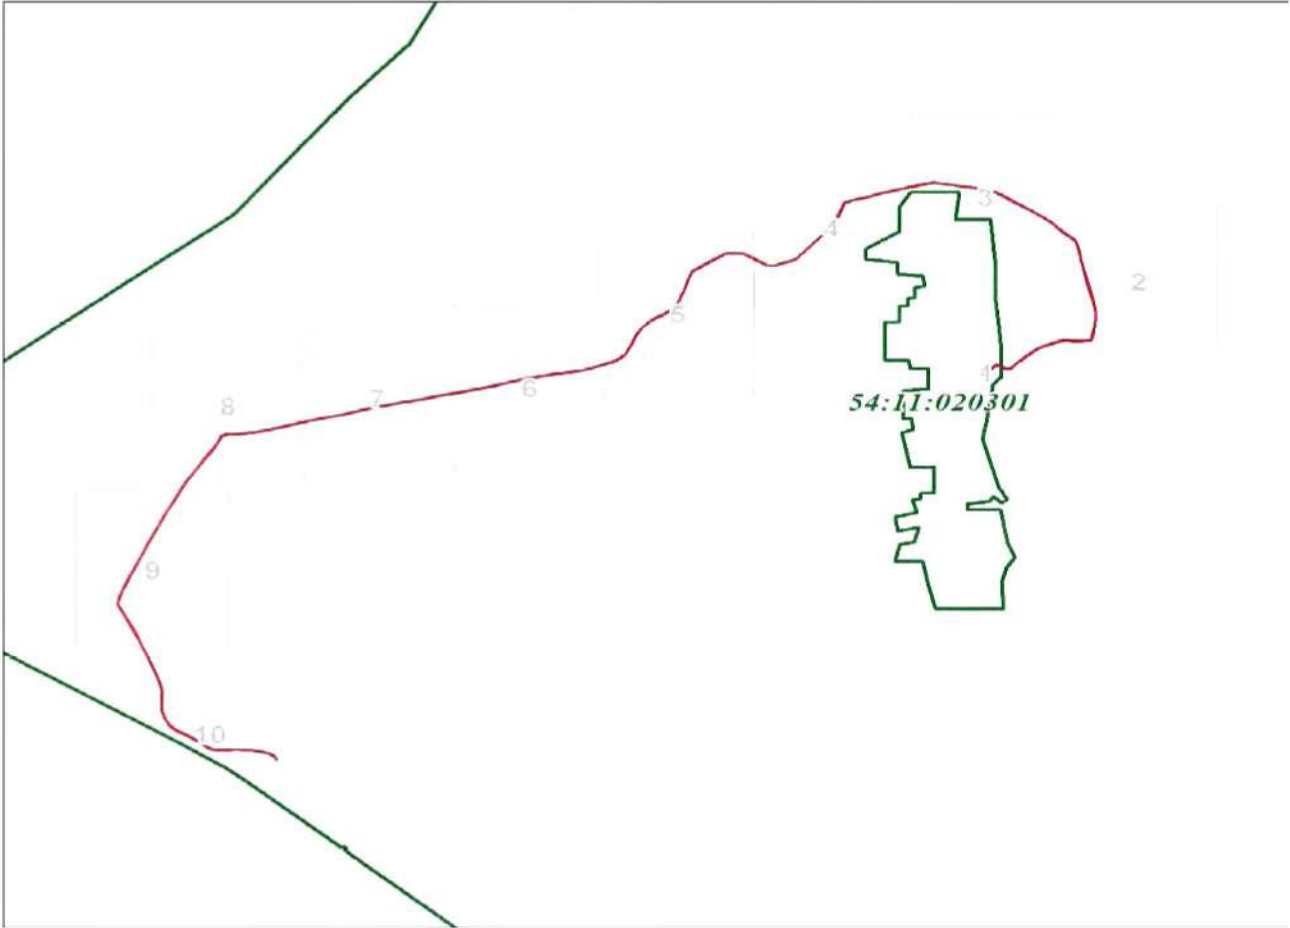

Масштаб 1:25398

Используемые условные знаки и обозначения:

	Характерная точка границы объекта землеустройства
	Надписи номеров характерных точек границы объекта землеустройства
	Граница объекта землеустройства
	Существующая часть границы, имеющиеся в ЕГРН сведения о которой достаточны для определения ее местоположения
	Надписи кадастрового номера земельного участка
	Граница инженерного сооружения
	Граница зоны с особыми условиями использования
	Граница кадастрового квартала
	Обозначение кадастрового квартала

Подпись _____

Дата 04 августа 2025 г.


Место для оттиска печати (при наличии) лица, составившего описание местоположения границ ЗОУИТ

ОПИСАНИЕ МЕСТОПОЛОЖЕНИЯ ГРАНИЦ

Зона публичного сервитута: "ВОЛС для устранения цифрового неравенства в Коченёвском районе Новосибирской области п. Семеновский"
(наименование зоны с особыми условиями использования территорий (далее - ЗОУИТ))

План границ ЗОУИТ

Выносной лист № 1

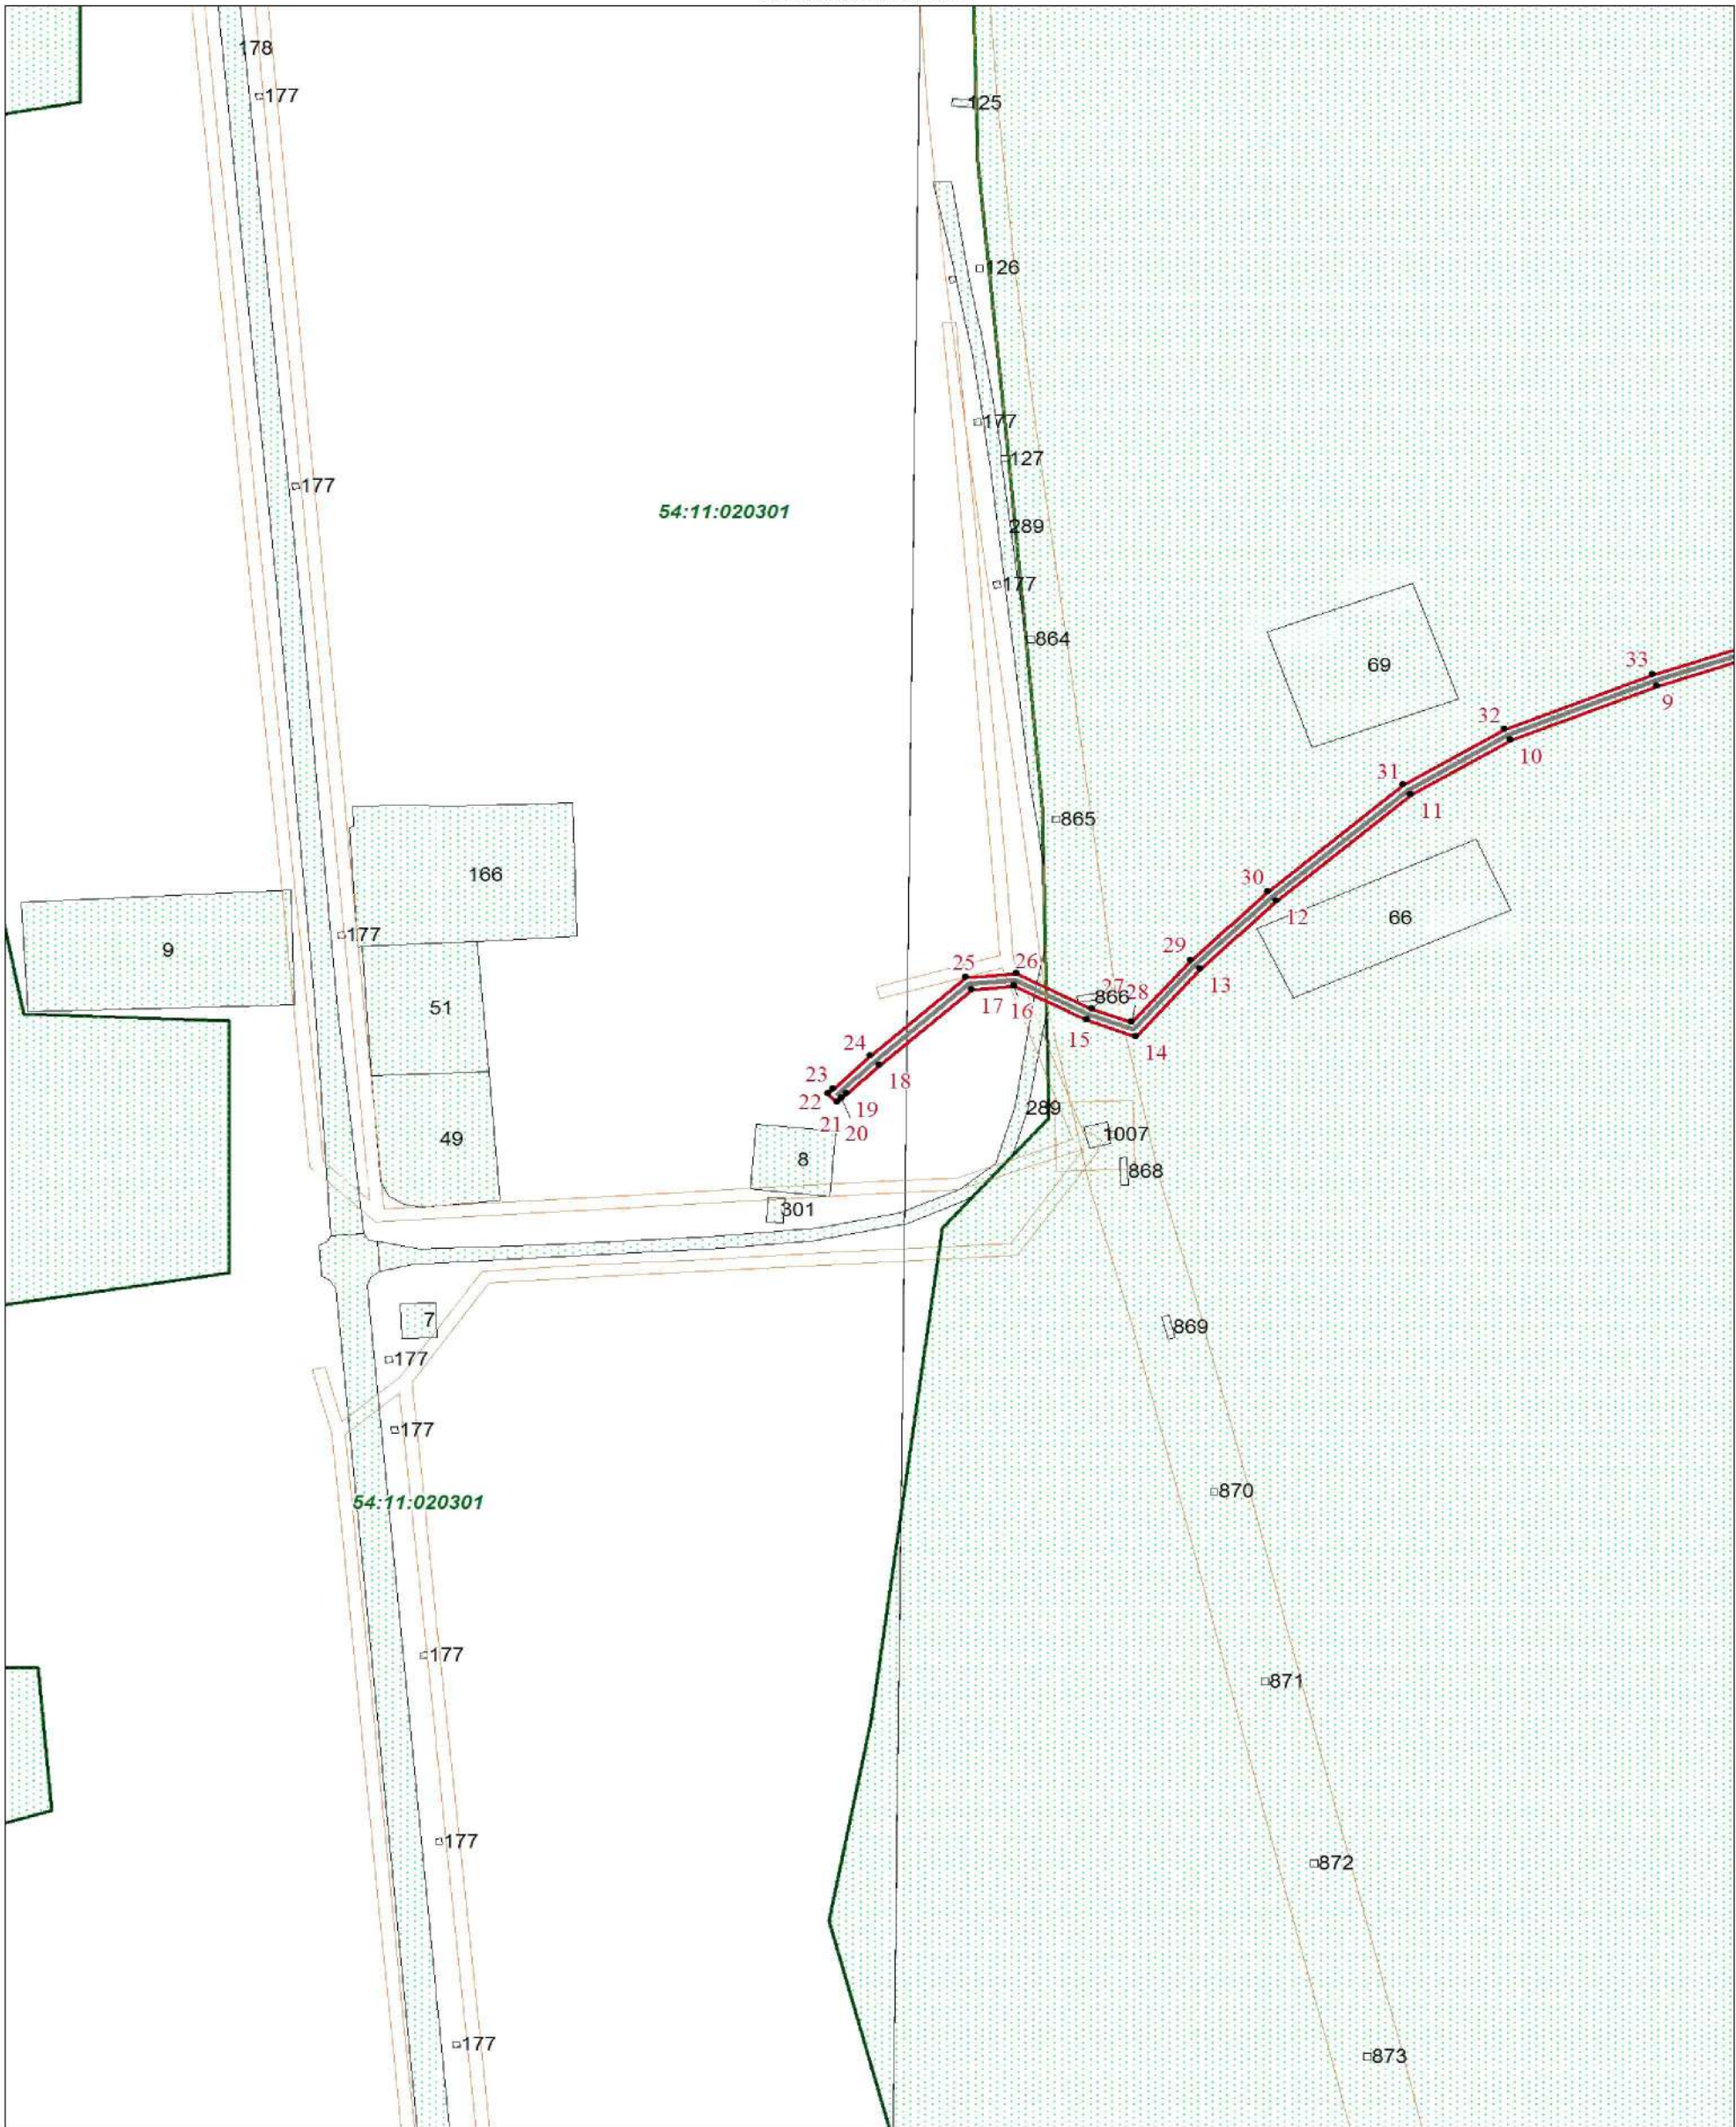

Масштаб 1:2000

Используемые условные знаки и обозначения:

Условные обозначения представлены на листе 1

Подпись _____

Дата 04 августа 2025 г.


Место для оттиска печати (при наличии) лица, составившего описание местоположения границ ЗОУИТ

ОПИСАНИЕ МЕСТОПОЛОЖЕНИЯ ГРАНИЦ

Зона публичного сервитута: "ВОЛС для устранения цифрового неравенства в Коченёвском районе Новосибирской области п. Семеновский"
(наименование зоны с особыми условиями использования территорий (далее - ЗОУИТ))

План границ ЗОУИТ

Выносной лист № 2

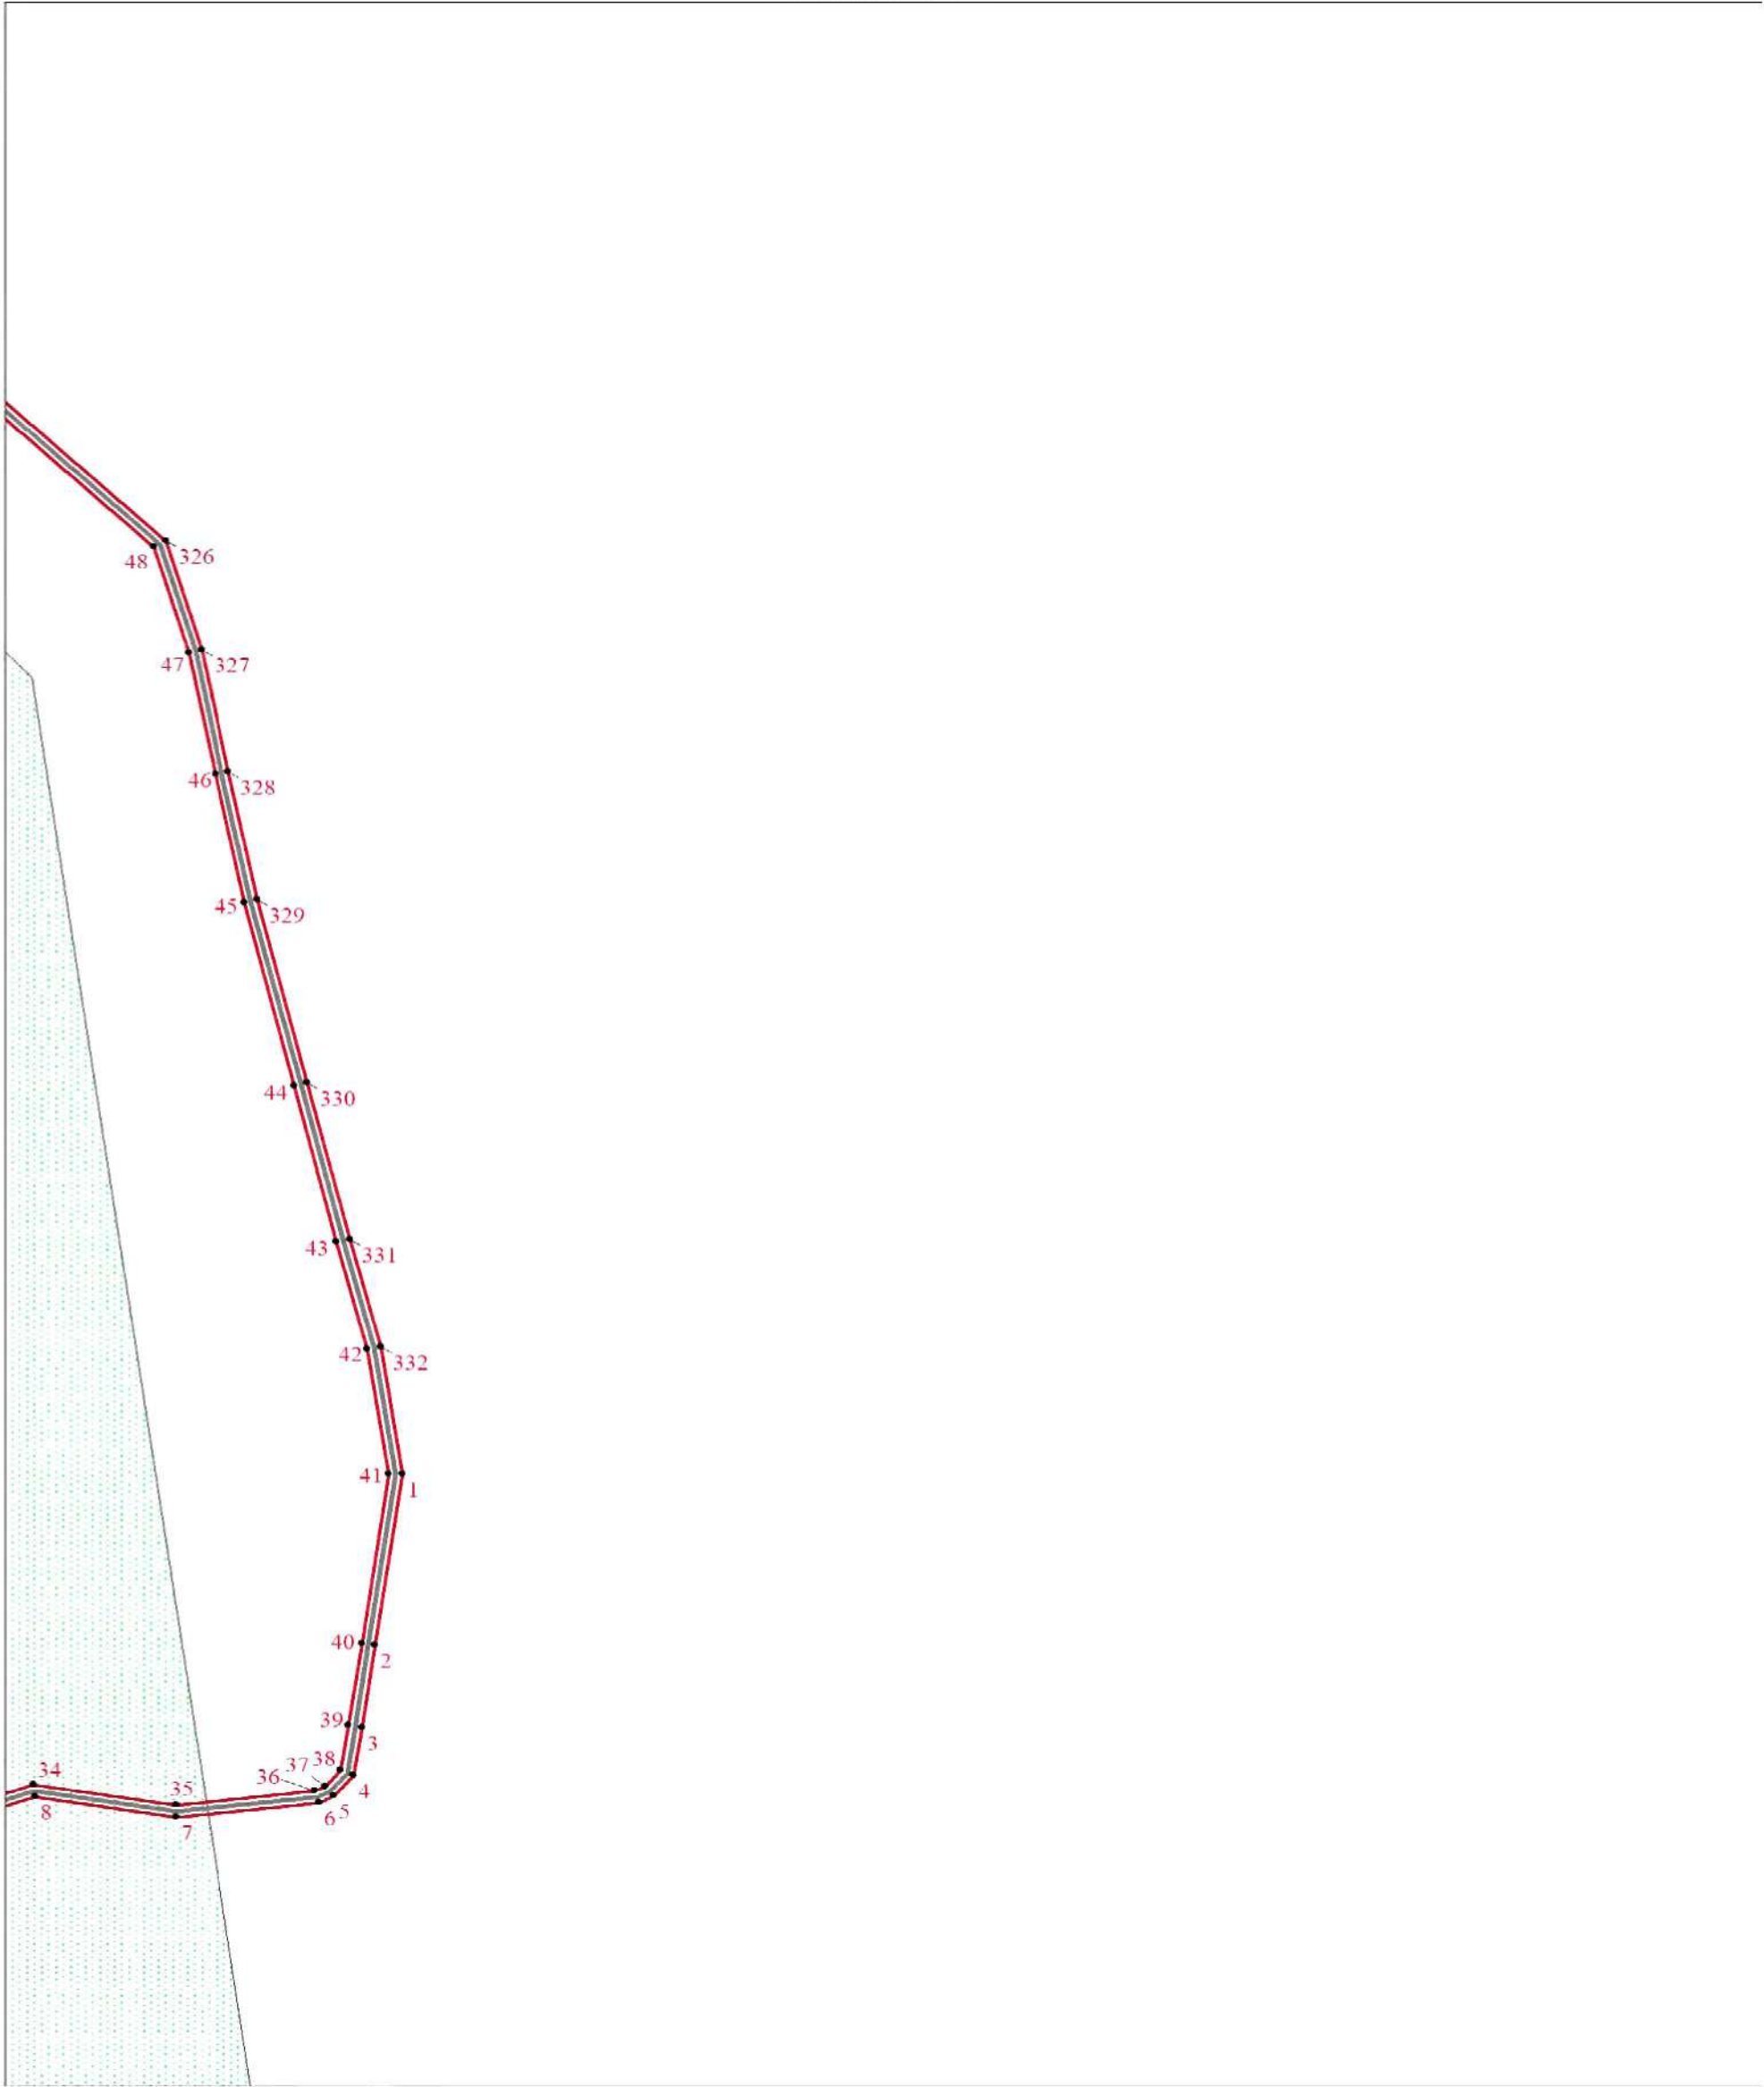

Масштаб 1:2000

Используемые условные знаки и обозначения:

Условные обозначения представлены на листе 1

Подпись _____

Дата 04 августа 2025 г.


Место для оттиска печати (при наличии) лица, составившего описание местоположения границ ЗОУИТ

ОПИСАНИЕ МЕСТОПОЛОЖЕНИЯ ГРАНИЦ

Зона публичного сервитута: "ВОЛС для устранения цифрового неравенства в Коченёвском районе Новосибирской области п. Семеновский"
(наименование зоны с особыми условиями использования территорий (далее - ЗОУИТ))

План границ ЗОУИТ

Выносной лист № 3

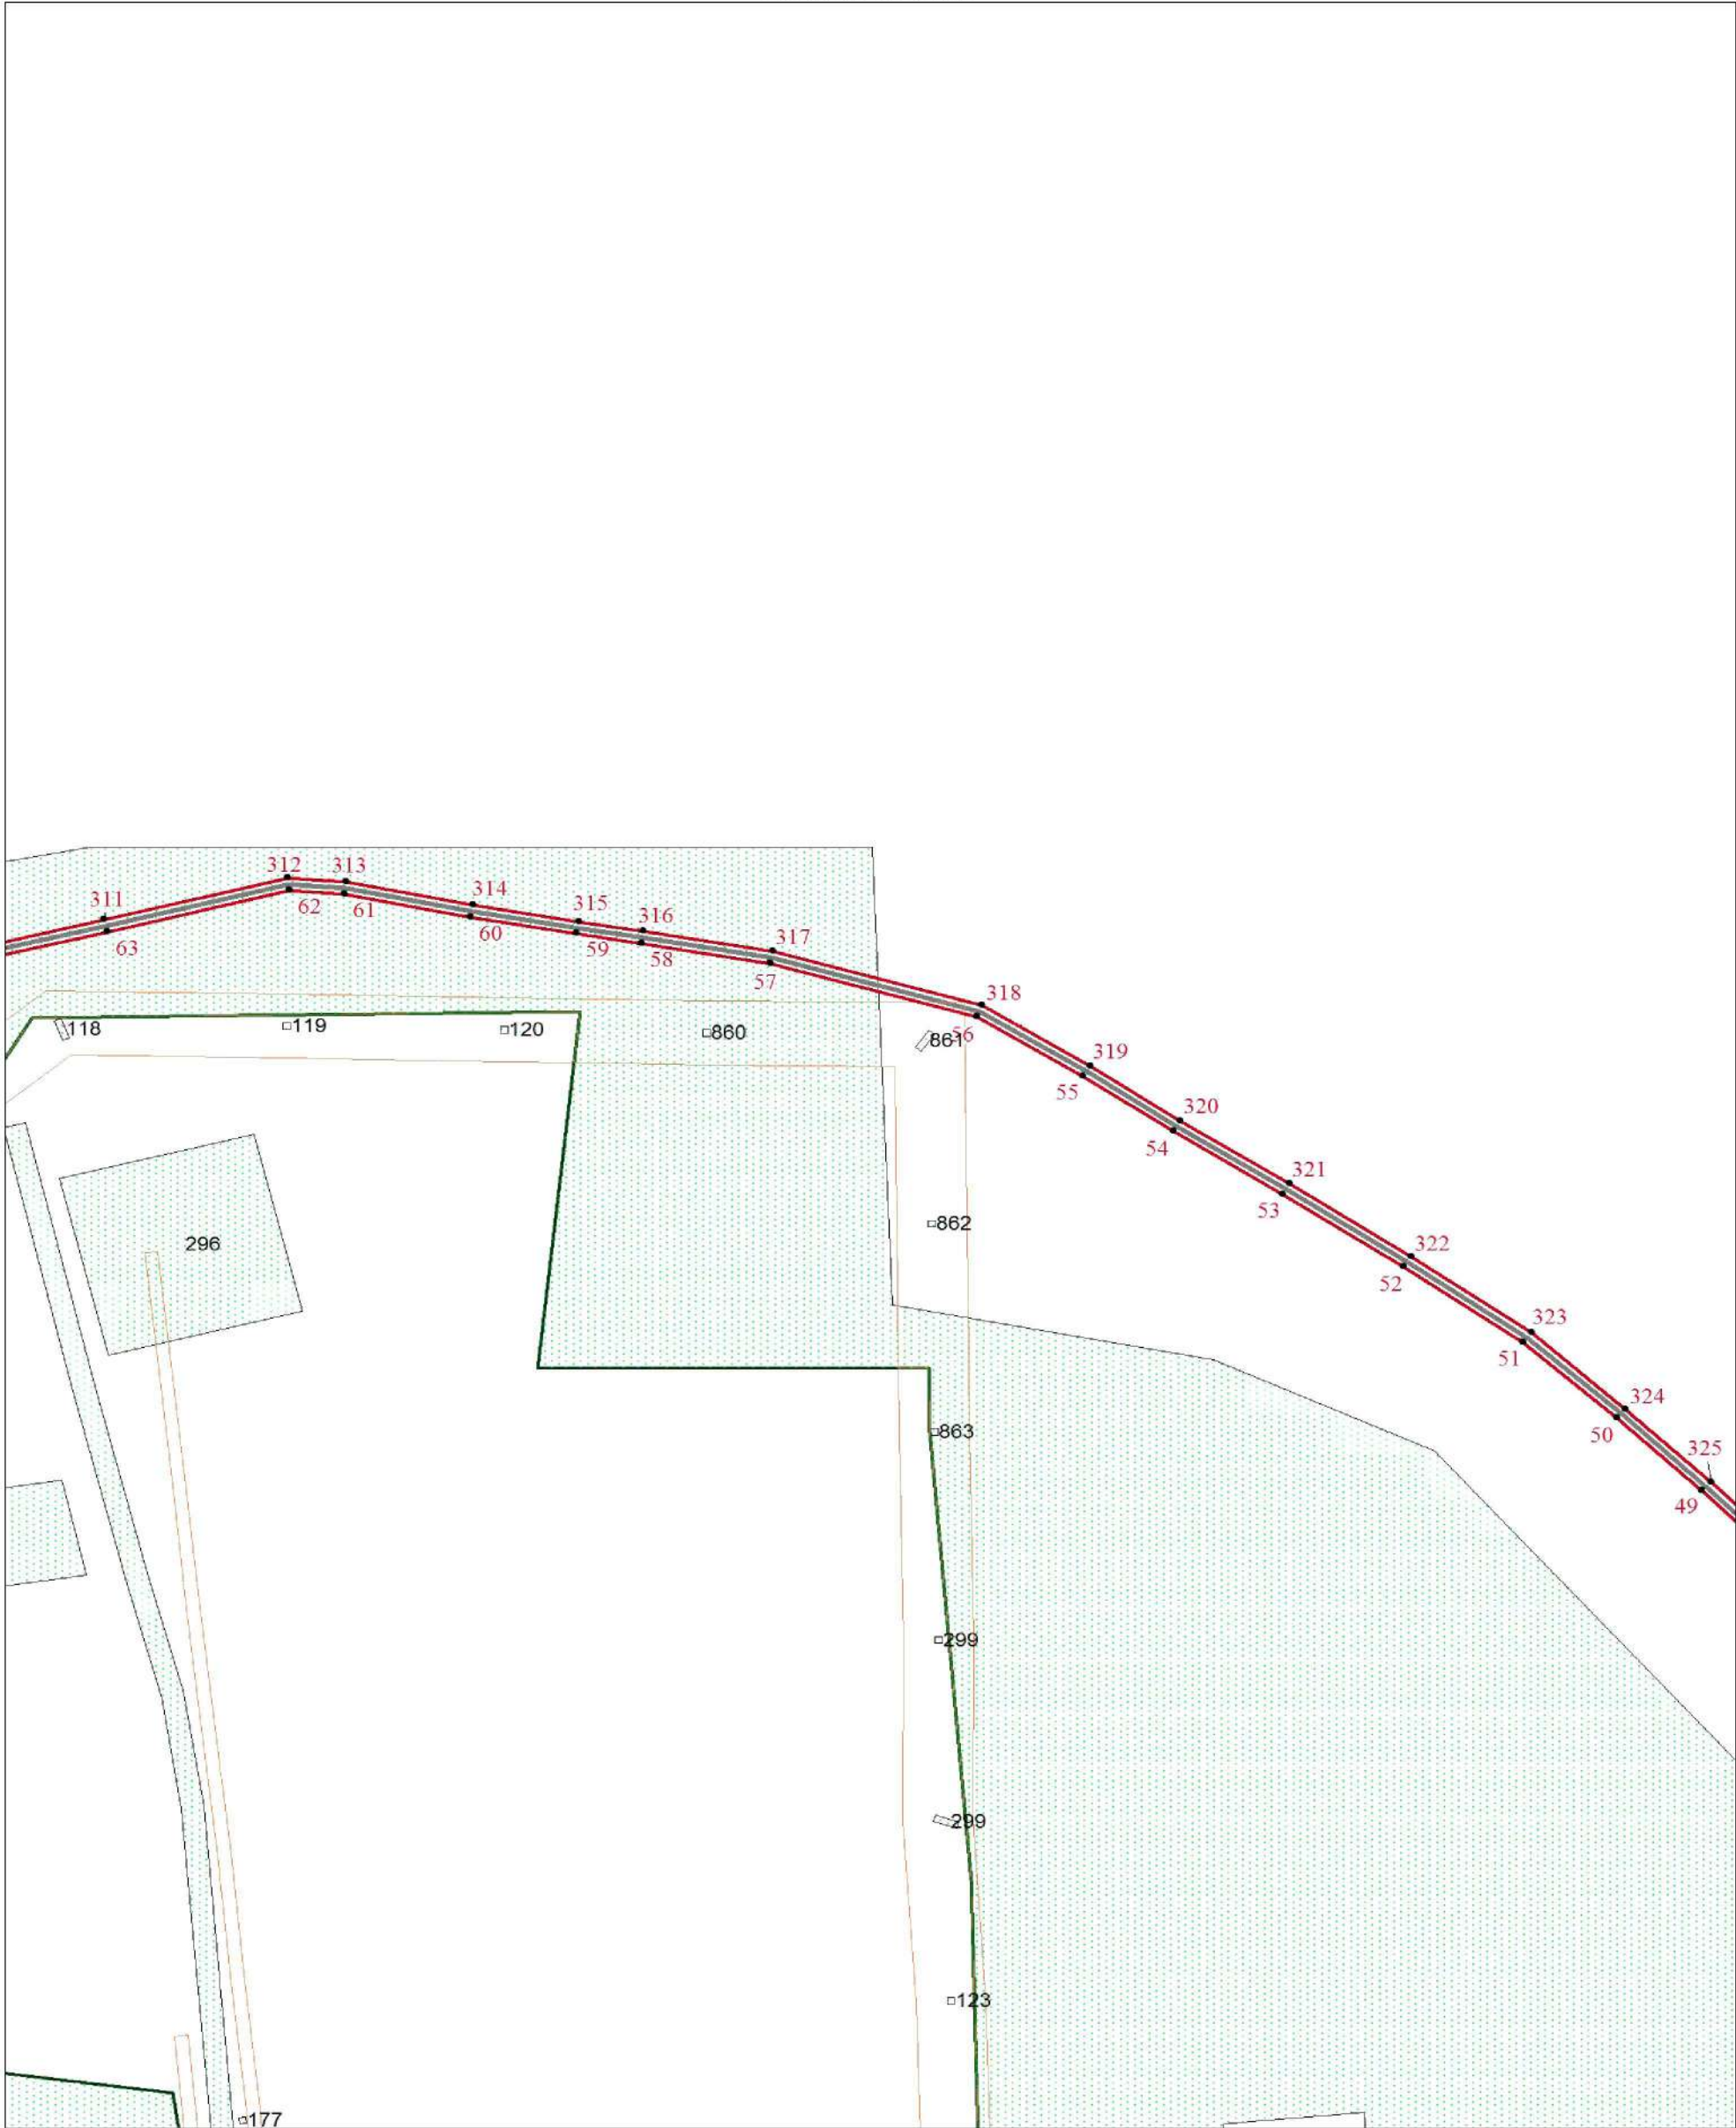

Масштаб 1:2000

Используемые условные знаки и обозначения:

Условные обозначения представлены на листе 1

Подпись _____

Дата 04 августа 2025 г.


Место для оттиска печати (при наличии) лица, составившего описание местоположения границ ЗОУИТ

ОПИСАНИЕ МЕСТОПОЛОЖЕНИЯ ГРАНИЦ

Зона публичного сервитута: "ВОЛС для устранения цифрового неравенства в Коченёвском районе Новосибирской области п. Семеновский"
(наименование зоны с особыми условиями использования территорий (далее - ЗОУИТ))

План границ ЗОУИТ

Выносной лист № 4

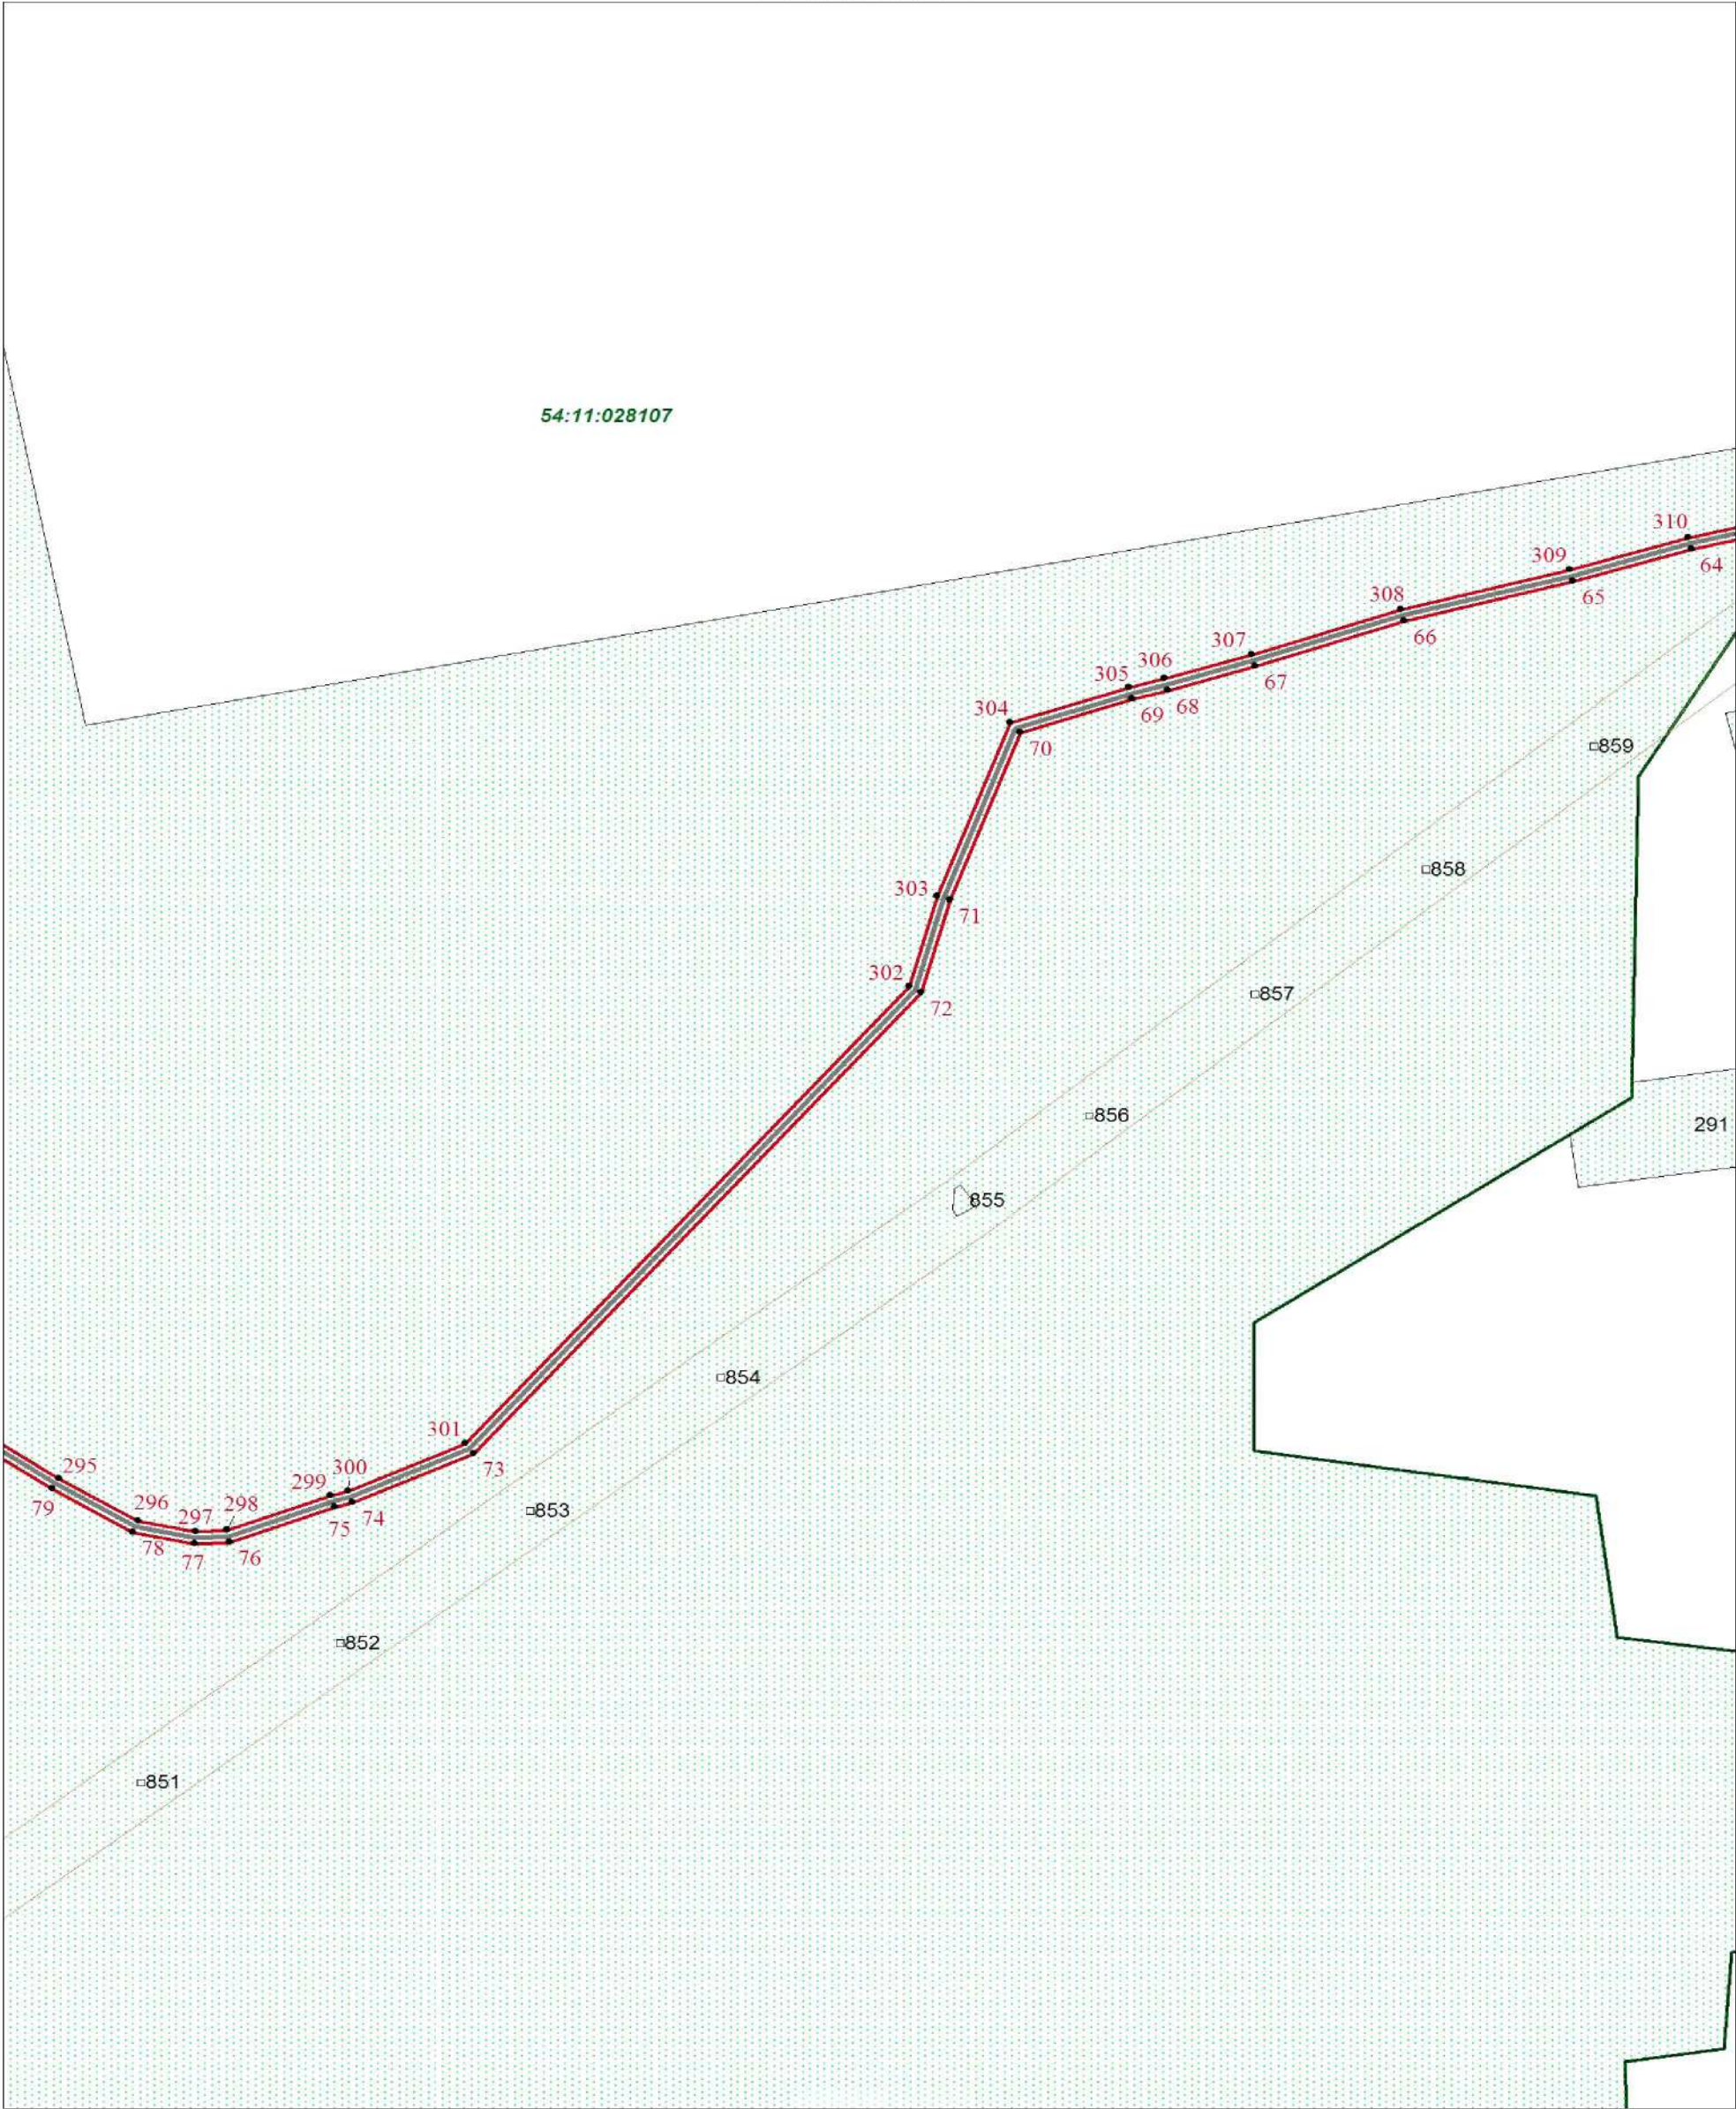

Масштаб 1:2000

Используемые условные знаки и обозначения:

Условные обозначения представлены на листе 1

Подпись _____

Дата 04 августа 2025 г.


Место для оттиска печати (при наличии) лица, составившего описание местоположения границ ЗОУИТ

ОПИСАНИЕ МЕСТОПОЛОЖЕНИЯ ГРАНИЦ

Зона публичного сервитута: "ВОЛС для устранение цифрового неравенства в Коченёвском районе Новосибирской области п. Семеновский"
(наименование зоны с особыми условиями использования территорий (далее - ЗОУИТ))

План границ ЗОУИТ

Выносной лист № 5

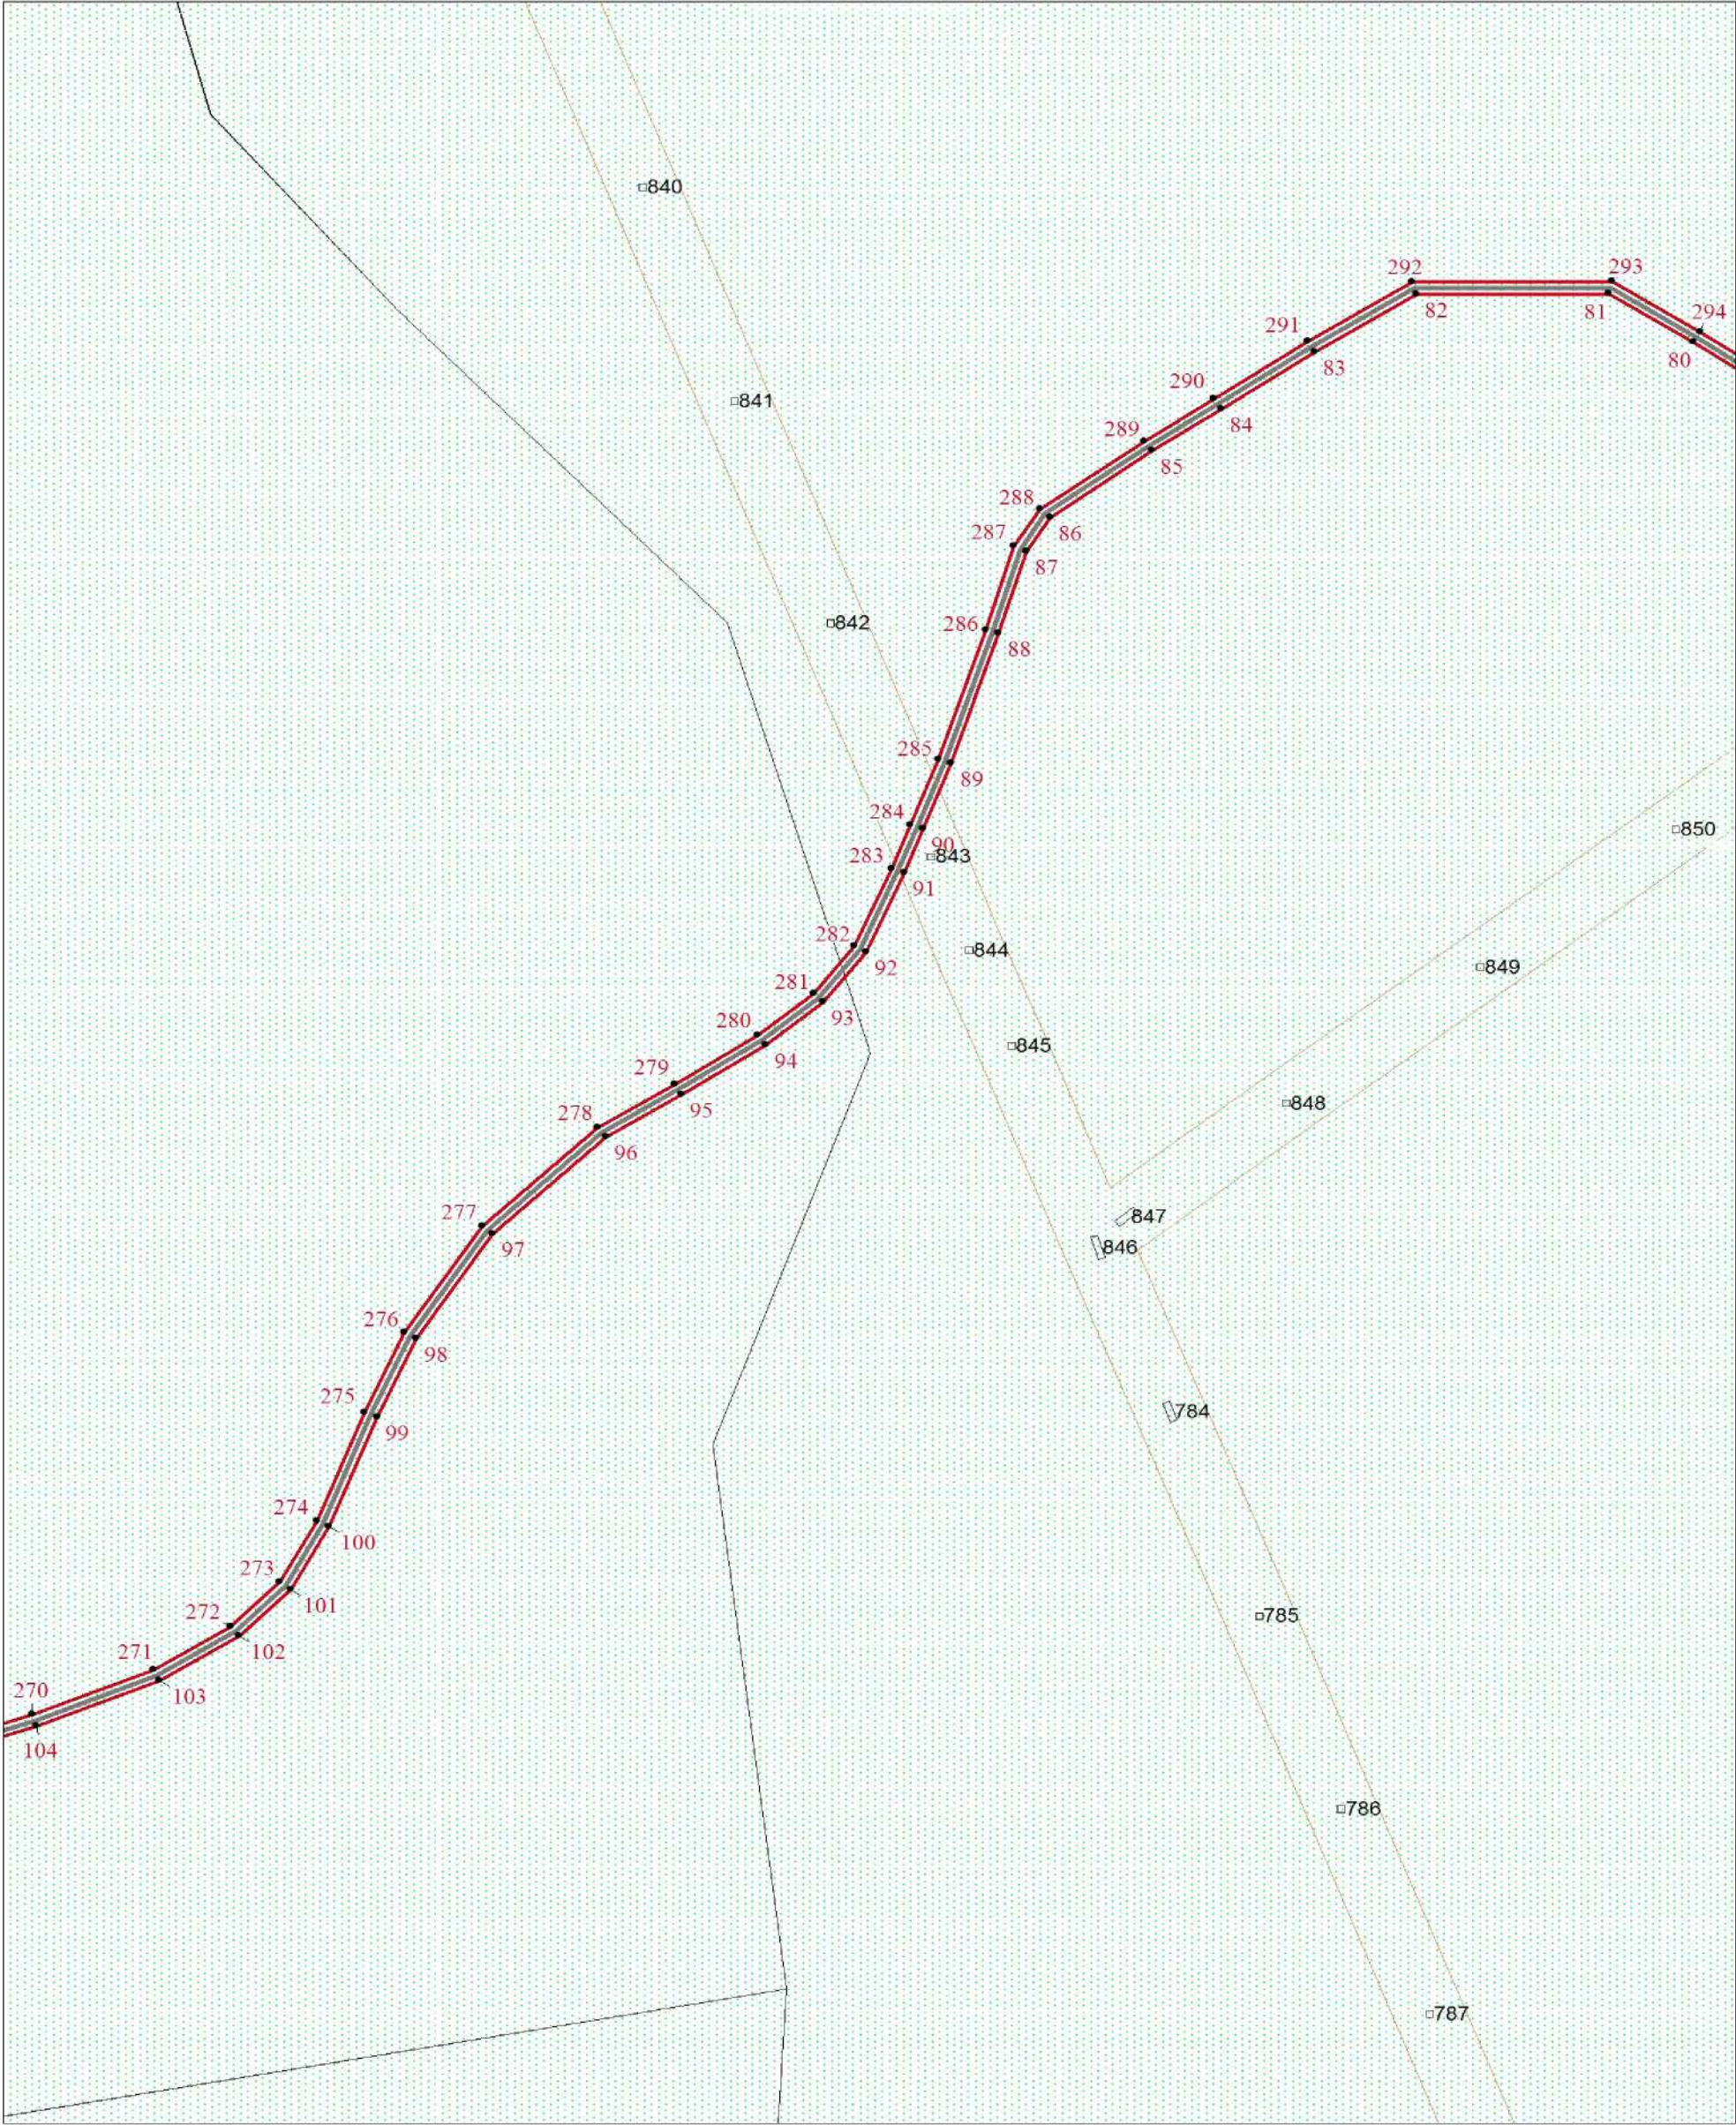

Масштаб 1:2000

Используемые условные знаки и обозначения:

Условные обозначения представлены на листе 1

Подпись _____

Дата 04 августа 2025 г.

Место для оттиска печати (при наличии) лица, составившего описание местоположения границ ЗОУИТ

ОПИСАНИЕ МЕСТОПОЛОЖЕНИЯ ГРАНИЦ

Зона публичного сервитута: "ВОЛС для устранения цифрового неравенства в Коченёвском районе Новосибирской области п. Семеновский"
(наименование зоны с особыми условиями использования территорий (далее - ЗОУИТ))

План границ ЗОУИТ

Выносной лист № 6



Масштаб 1:2000

Используемые условные знаки и обозначения:

Условные обозначения представлены на листе 1

Подпись _____

Дата 04 августа 2025 г.


Место для оттиска печати (при наличии) лица, составившего описание местоположения границ ЗОУИТ

ОПИСАНИЕ МЕСТОПОЛОЖЕНИЯ ГРАНИЦ

Зона публичного сервитута: "ВОЛС для устранения цифрового неравенства в Коченёвском районе Новосибирской области п. Семеновский"
(наименование зоны с особыми условиями использования территорий (далее - ЗОУИТ))

План границ ЗОУИТ

Выносной лист № 7

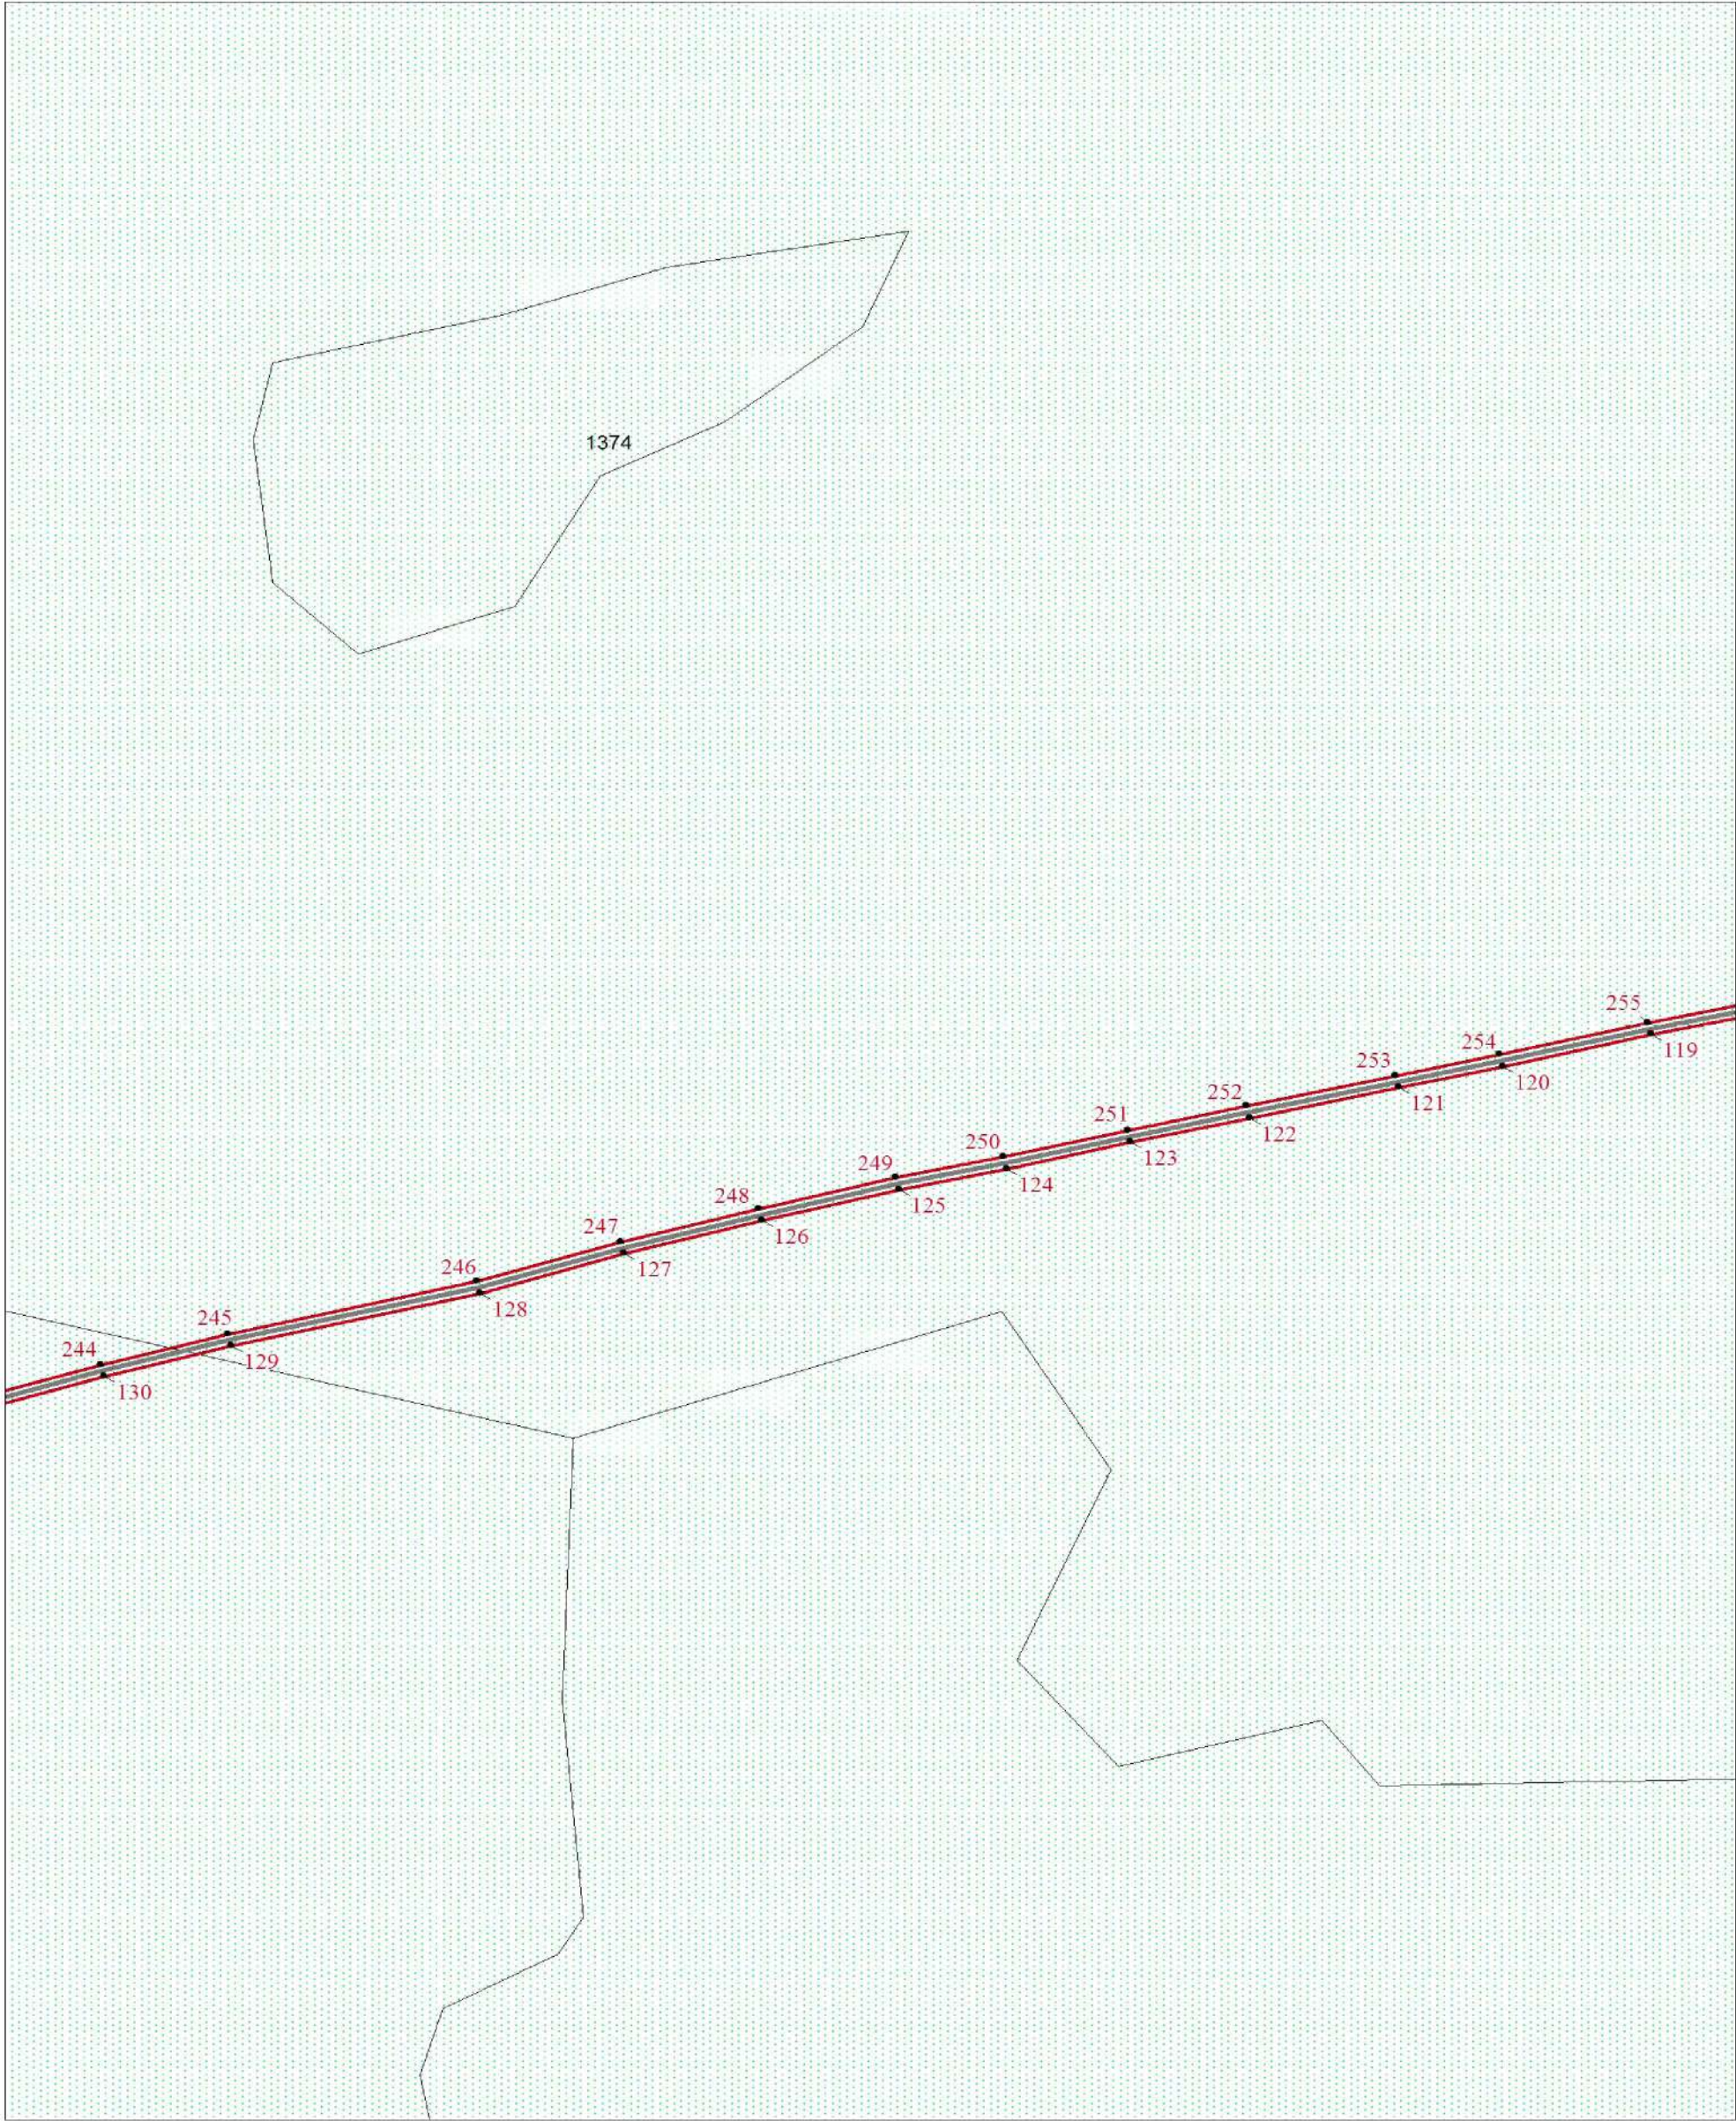

Масштаб 1:2000

Используемые условные знаки и обозначения:

Условные обозначения представлены на листе 1

Подпись _____

Дата 04 августа 2025 г.


Место для оттиска печати (при наличии) лица, составившего описание местоположения границ ЗОУИТ

ОПИСАНИЕ МЕСТОПОЛОЖЕНИЯ ГРАНИЦ

Зона публичного сервитута: "ВОЛС для устранения цифрового неравенства в Коченёвском районе Новосибирской области п. Семеновский"
(наименование зоны с особыми условиями использования территорий (далее - ЗОУИТ))

План границ ЗОУИТ

Выносной лист № 8

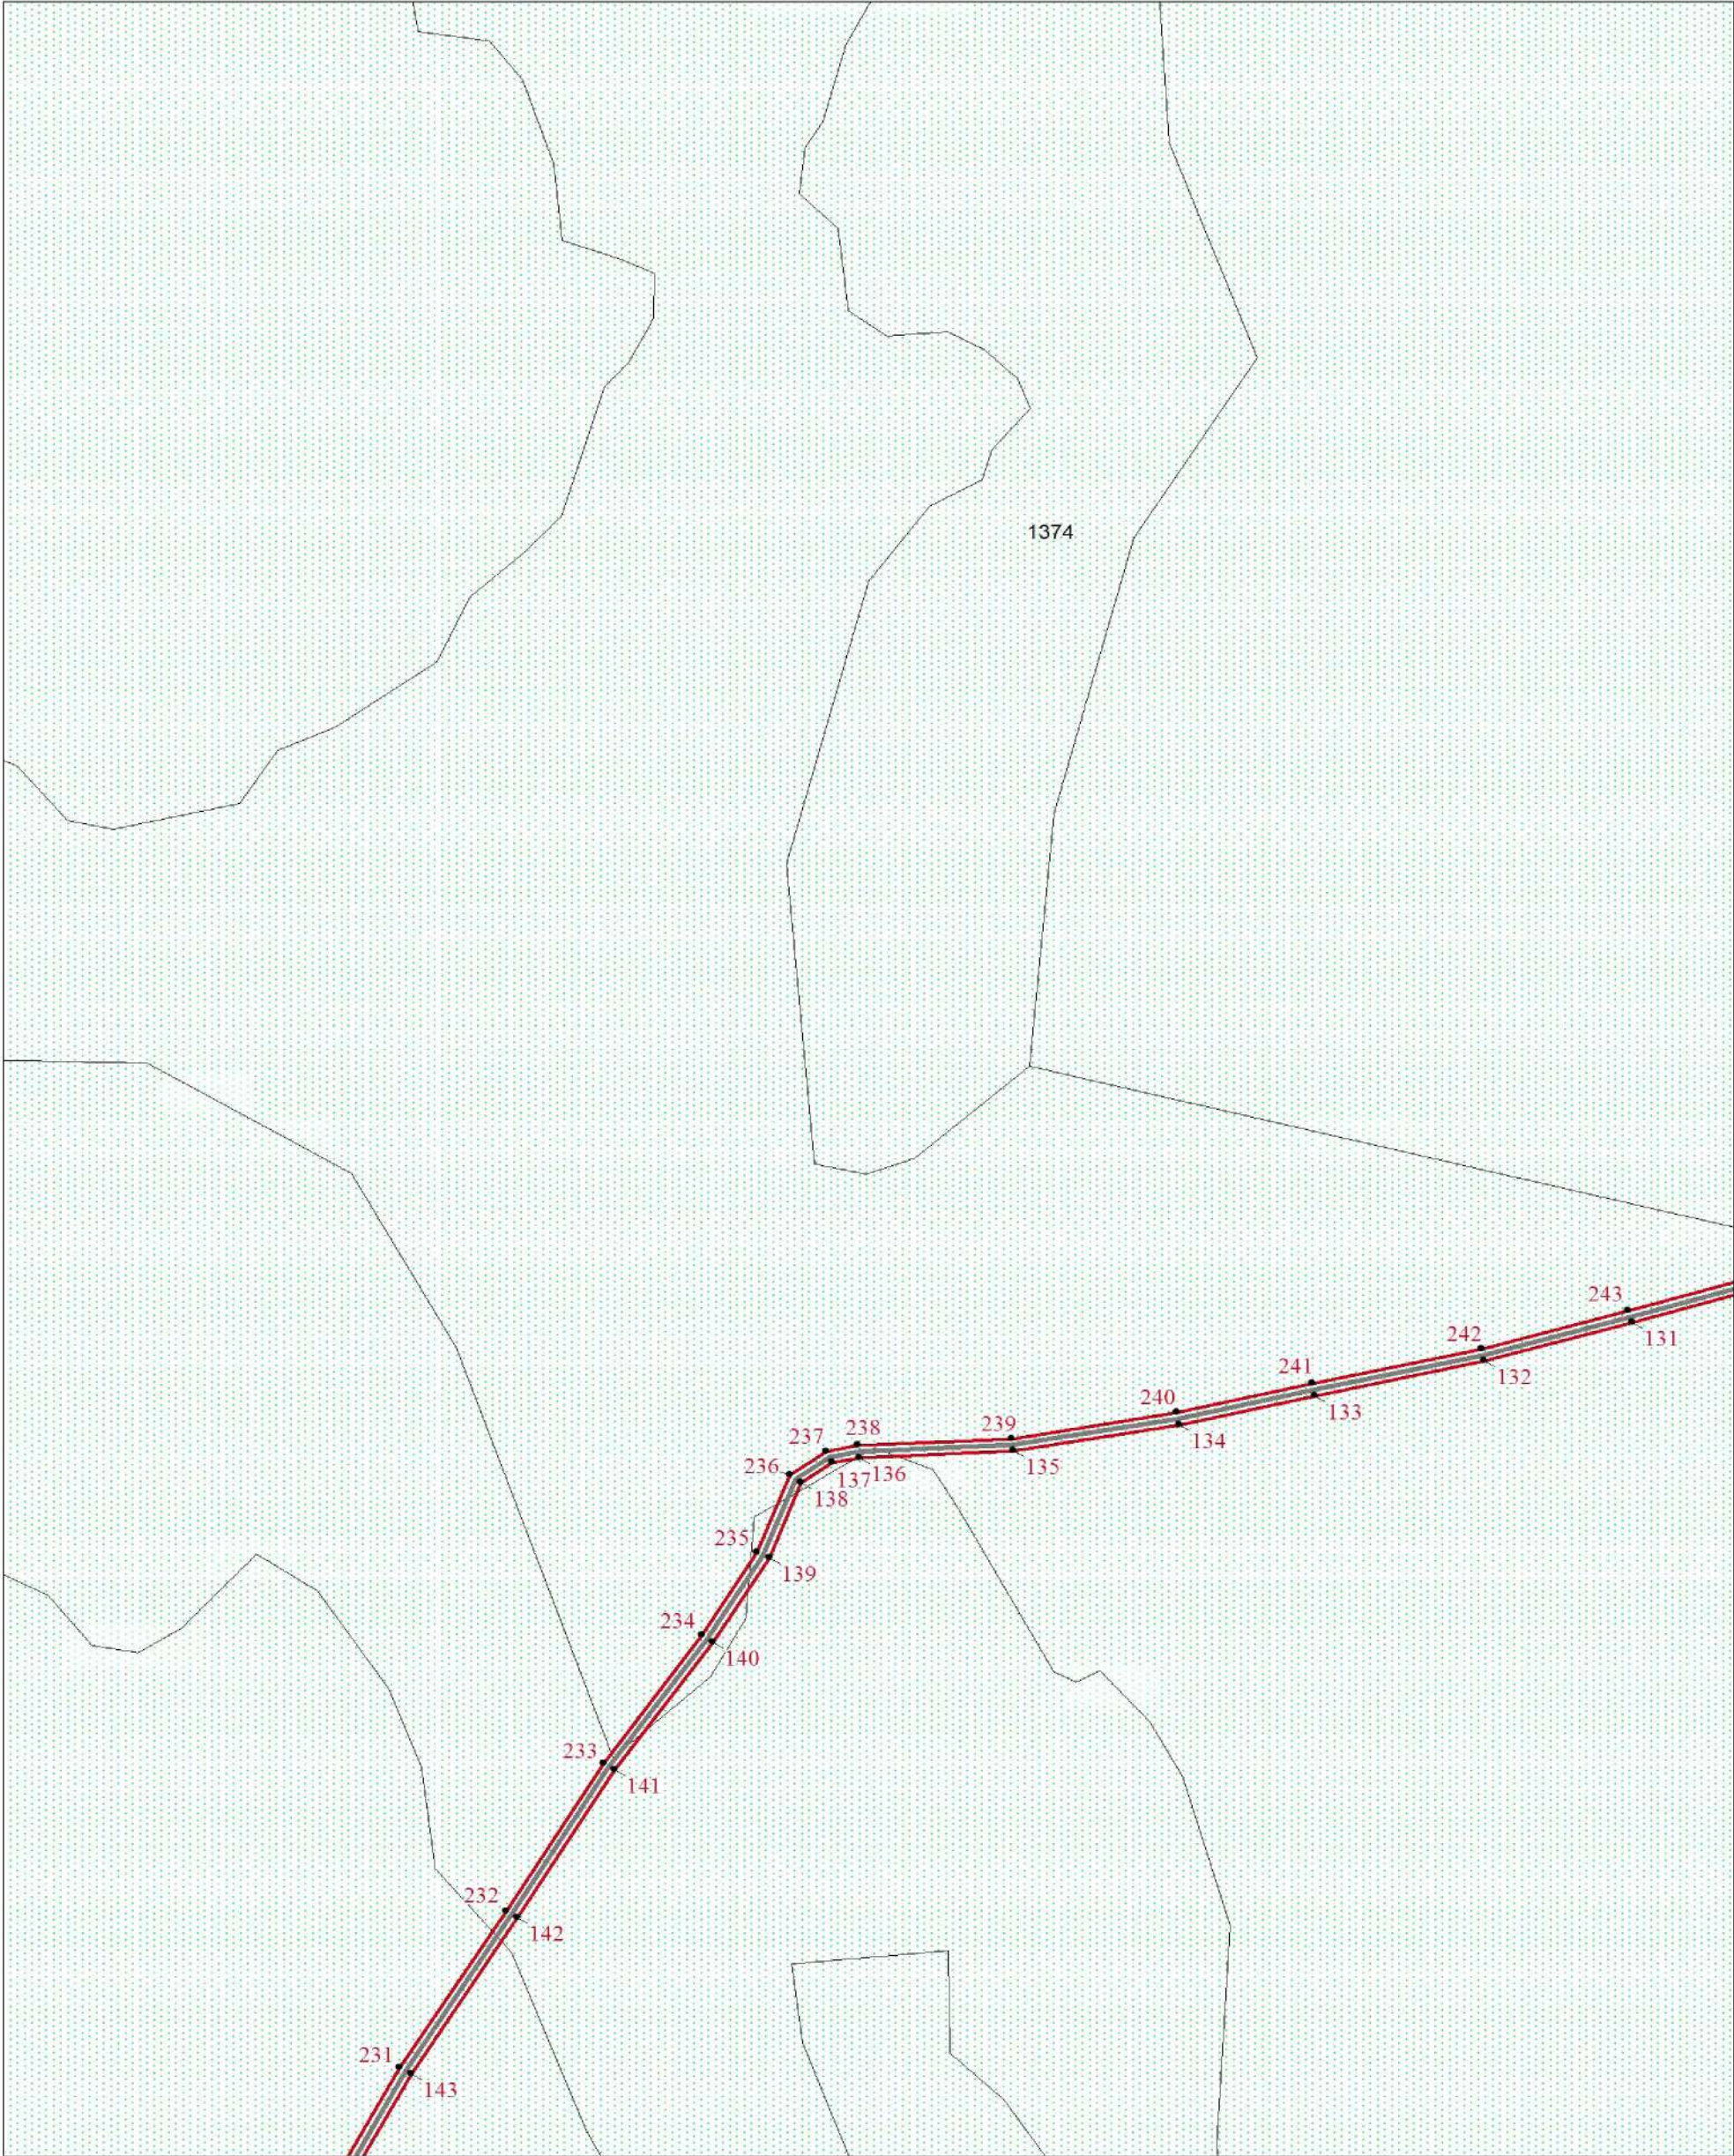

Масштаб 1:2000

Используемые условные знаки и обозначения:

Условные обозначения представлены на листе 1

Подпись _____

Дата 04 августа 2025 г.

Место для оттиска печати (при наличии) лица, составившего описание местоположения границ ЗОУИТ

ОПИСАНИЕ МЕСТОПОЛОЖЕНИЯ ГРАНИЦ

Зона публичного сервитута: "ВОЛС для устранение цифрового неравенства в Коченёвском районе Новосибирской области п. Семеновский"
(наименование зоны с особыми условиями использования территорий (далее - ЗОУИТ))

План границ ЗОУИТ

Выносной лист № 9



Масштаб 1:2000

Используемые условные знаки и обозначения:

Условные обозначения представлены на листе 1

Подпись _____

Дата 04 августа 2025 г.

Место для оттиска печати (при наличии) лица, составившего описание местоположения границ ЗОУИТ

