



АДМИНИСТРАЦИЯ КОЧЕНЕВСКОГО РАЙОНА
НОВОСИБИРСКОЙ ОБЛАСТИ

ПОСТАНОВЛЕНИЕ

от 18.03.2022 № 170

О внесении изменений в постановление администрации Коченевского района Новосибирской области от 09.12.2016 № 634 «Об утверждении Схемы размещения рекламных конструкций на территории Коченевского района Новосибирской области на период 2016-2026 годов»

В соответствии с Федеральным законом от 06.10.2003 №131-ФЗ «Об общих принципах организации местного самоуправления в Российской Федерации», Градостроительным кодексом Российской Федерации от 29.12.2004 №190-ФЗ, Федеральным законом от 13.03.2006 № 38-ФЗ «О рекламе», руководствуясь Уставом Коченевского района Новосибирской области,

ПОСТАНОВЛЯЮ:

1. Внести в постановление администрации Коченевского района Новосибирской области от 09.12.2016 № 634 «Об утверждении Схемы размещения рекламных конструкций на территории Коченевского района Новосибирской области на период 2016-2026 годов» следующие изменения:

1.1. Приложение № 9 «Схема размещения рекламных конструкций на территории Совхозного сельсовета Коченевского района Новосибирской области» изложить в редакции согласно приложению к настоящему постановлению.

2. Опубликовать настоящее постановление в Бюллетене органов местного самоуправления Коченевского района (Л.Е. Клёц) и разместить на официальном сайте администрации Коченевского района Новосибирской области (Севостьянова Н.А).

3. Контроль за исполнением настоящего постановления возложить на заместителя главы администрации М.А. Крылова.

Глава района




Е.П. Антипов

Заковряшина Т.Ю.,
Начальник отдела архитектуры и градостроительства

ГЕНЕРАЛЬНАЯ СХЕМА РАЗМЕЩЕНИЯ
РЕКЛАМНЫХ КОНСТРУКЦИЙ
СОВХОЗНЫЙ СЕЛЬСОВЕТ, КОЧЕНЕВСКОГО РАЙОНА
НОВОСИБИРСКОЙ ОБЛАСТИ (ЗОНИРОВАНИЕ)

УСЛОВНЫЕ ОБОЗНАЧЕНИЯ:

- Конструкции на фасадах (проектируемые)
- Рекламные конструкции на территории открытых пространств (проектируемые)
- Крышные конструкции (проектируемые)
- ◆ Проектируемые рекламные конструкции, не более 18м.кв. (проектируемые)
- Лайт-бокс (проектируемые)
- ∞ Перестяжки на опорах (проектируемые)
- ▲ Проектируемые рекламные конструкции, не более 10м.кв. (проектируемые)
- ◆ Существующие рекламные конструкции
- Существующая граница населённых пунктов
- Предлагаемая граница населённых пунктов
- Автомобильные дороги
- Внутрихозяйственные, проселочные дороги
- ▨ болото
- сенокос
- пашня
- пастбища
- лес
- земли населённых пунктов
- территории индивидуальной жилой застройки
- территории общественных объектов
- производственные территории

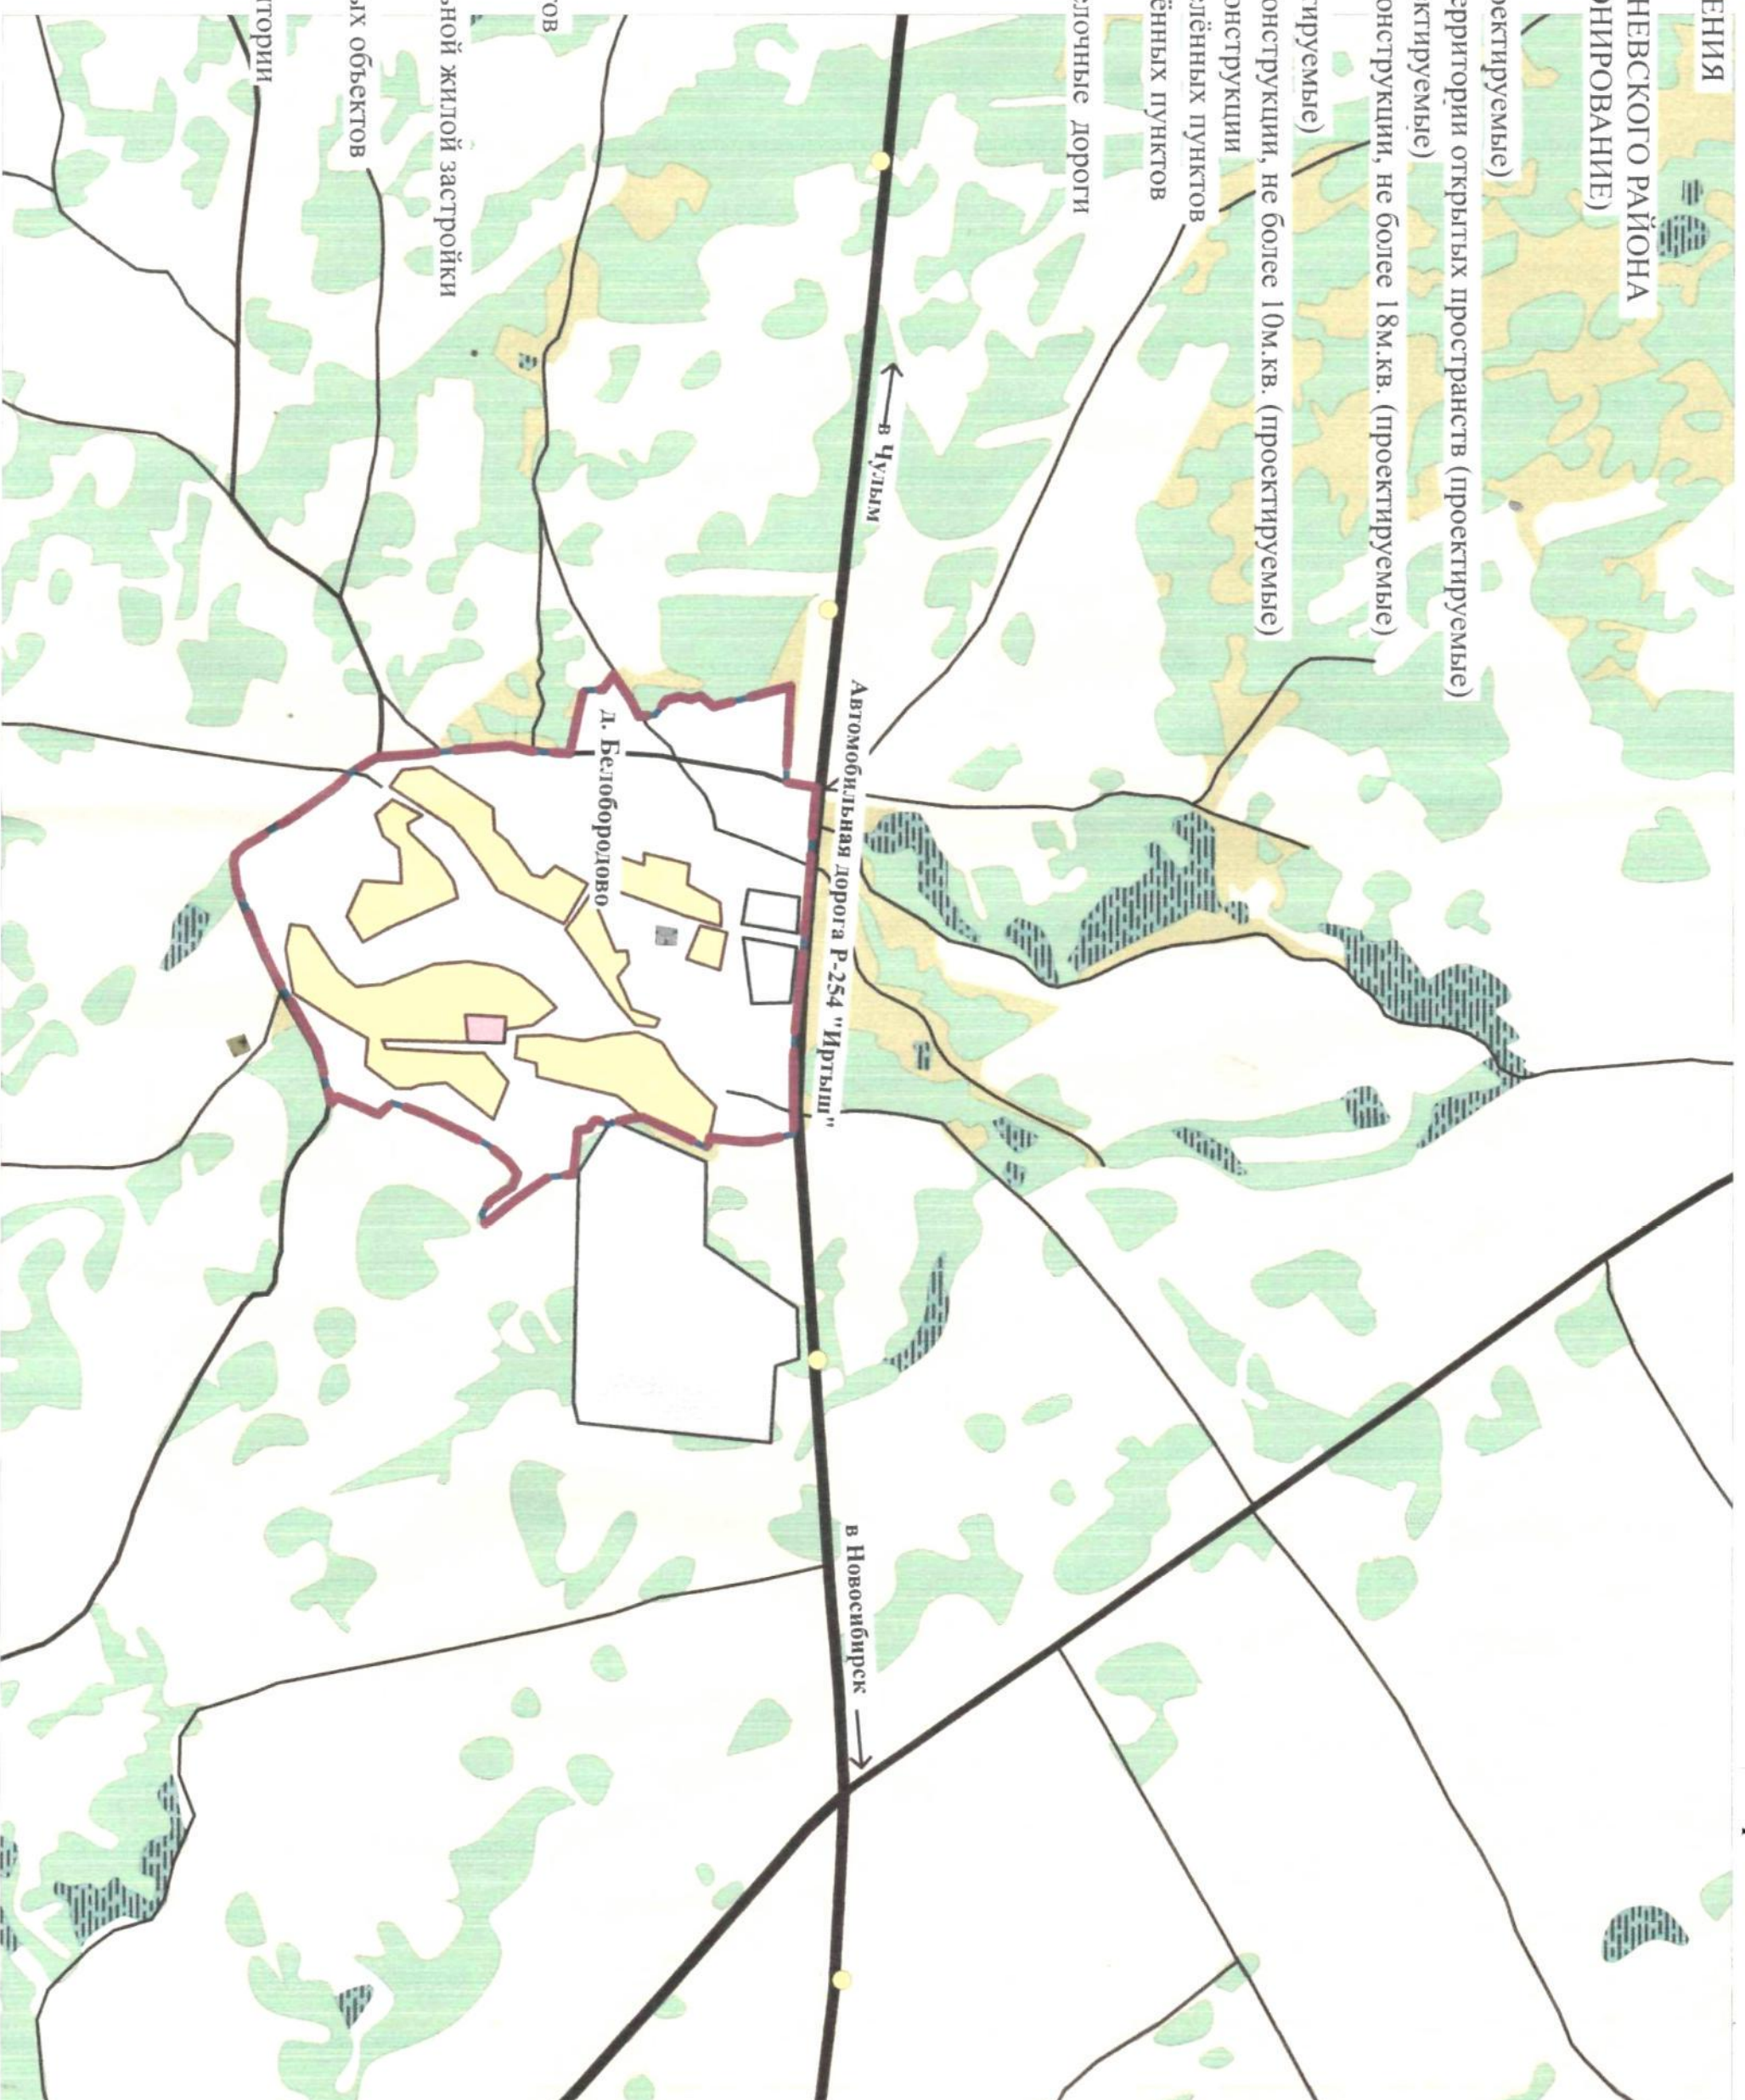

Масштаб 1:24000