

Администрация Коченевского района Новосибирской области, в соответствии со ст. 39.18 Земельного кодекса Российской Федерации от 25.10.2001 № 136-ФЗ, извещает:

- о возможности предоставления земельного участка в аренду для индивидуального жилищного строительства, площадью 1000 кв.м., имеющего местоположение: Новосибирская область, Коченевский район, с. Чистополье;
- о возможности предоставления земельного участка в аренду для индивидуального жилищного строительства, площадью 1000 кв.м., имеющего местоположение: Новосибирская область, Коченевский район, с. Чистополье;
- о возможности предоставления земельного участка в аренду для индивидуального жилищного строительства, площадью 1000 кв.м., имеющего местоположение: Новосибирская область, Коченевский район, с. Чистополье;
- о возможности предоставления земельного участка в аренду для индивидуального жилищного строительства, площадью 1070 кв.м., имеющего местоположение: Новосибирская область, Коченевский район, с. Чистополье.

Для ознакомления со схемой расположения земельного участка заинтересованные лица могут обратиться в рабочие дни с 10 час. 00 мин. до 12 час. 00 мин. по адресу: Новосибирская область, Коченевский район, р.п. Коченево, ул. Октябрьская, 51, отдел имущества и земельных отношений.

Заинтересованные лица в течение тридцати дней со дня опубликования и размещения извещения могут обращаться с заявлениями о намерении участвовать в аукционе на право заключения договора аренды земельного участка в администрацию Коченевского района Новосибирской области по адресу: Новосибирская область, Коченевский район, р.п. Коченево, ул. Октябрьская, 43, кабинет № 12. Заявления могут быть поданы в письменной форме на бумажном носителе путем направления по почте либо лично или через своих уполномоченных представителей.

Окончание приема заявлений – истечение тридцати дней со дня опубликования настоящего извещения.

Справки по телефону 8(383-51)231-67

(наименование документа об утверждении, включая наименования


органов государственной власти или органов местного

самоуправления, принявших решение об утверждении схемы

или подписавших соглашение о перераспределении земельных участков)

от _____ № _____

Схема расположения земельного участка или земельных участков на
кадастровом плане территории

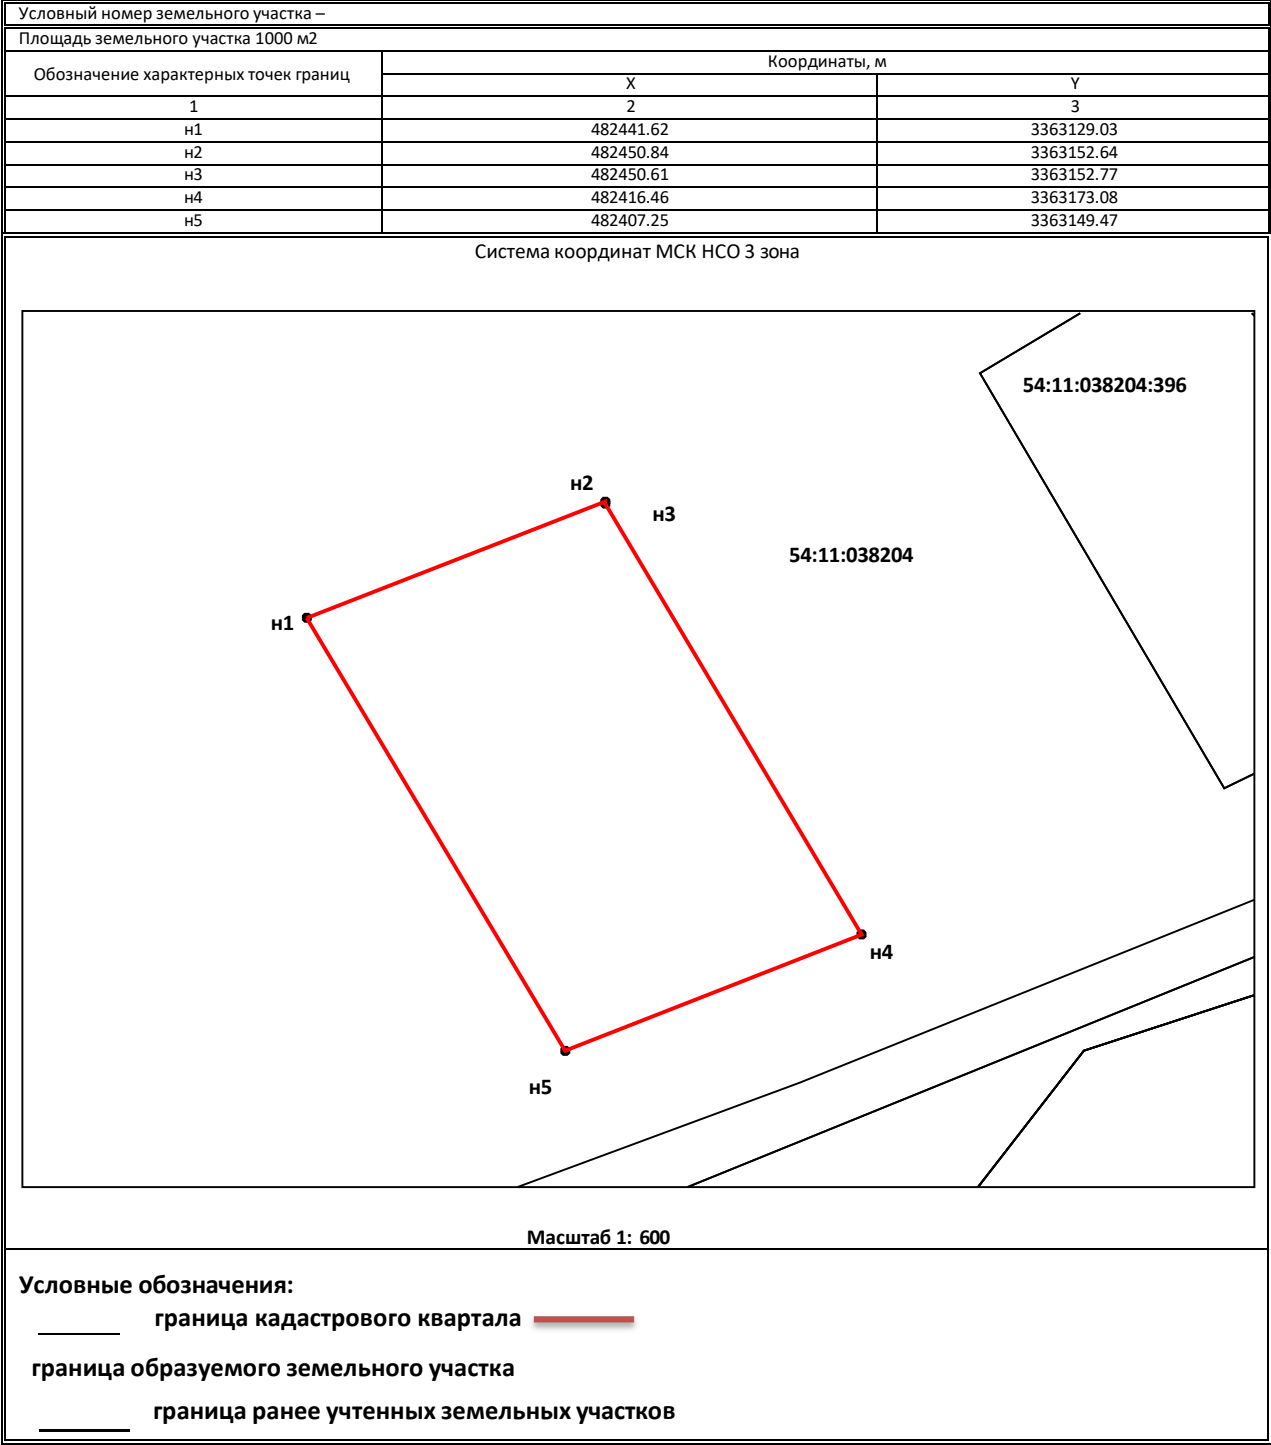

Утверждена

(наименование документа об утверждении, включая наименования

органов государственной власти или органов местного

самоуправления, принявших решение об утверждении схемы

или подписавших соглашение о перераспределении земельных участков)

от _____ № _____

**Схема расположения земельного участка или земельных участков на
кадастровом плане территории**

Условный номер земельного участка –		
Площадь земельного участка 1000 м2		
Обозначение характерных точек границ	Координаты, м	
	X	Y
1	2	3
н1	482450.61	3363152.77
н2	482460.26	3363176.31
н3	482426.10	3363196.62
н4	482416.46	3363173.08

Система координат МСК НСО 3 зона

54:11:038204

54:11:038204:396

54:11:038204:276

Масштаб 1: 500

Условные обозначения:

_____ граница кадастрового квартала

_____ граница образуемого земельного участка

_____ граница ранее учтенных земельных участков


Утверждена

от _____ № _____

Схема расположения земельного участка или земельных участков на кадастровом плане территории

Условный номер земельного участка -		
Площадь земельного участка 1000 м2		
Обозначение характерных точек границ	Координаты, м	
	X	Y
1	2	3
н1	482407,25	3363149,47
н2	482398,94	3363124,54
н3	482429,67	3363106,26
н4	482434,29	3363110,43
н5	482441,62	3363129,03

Система координат МСК НСО 3 зона

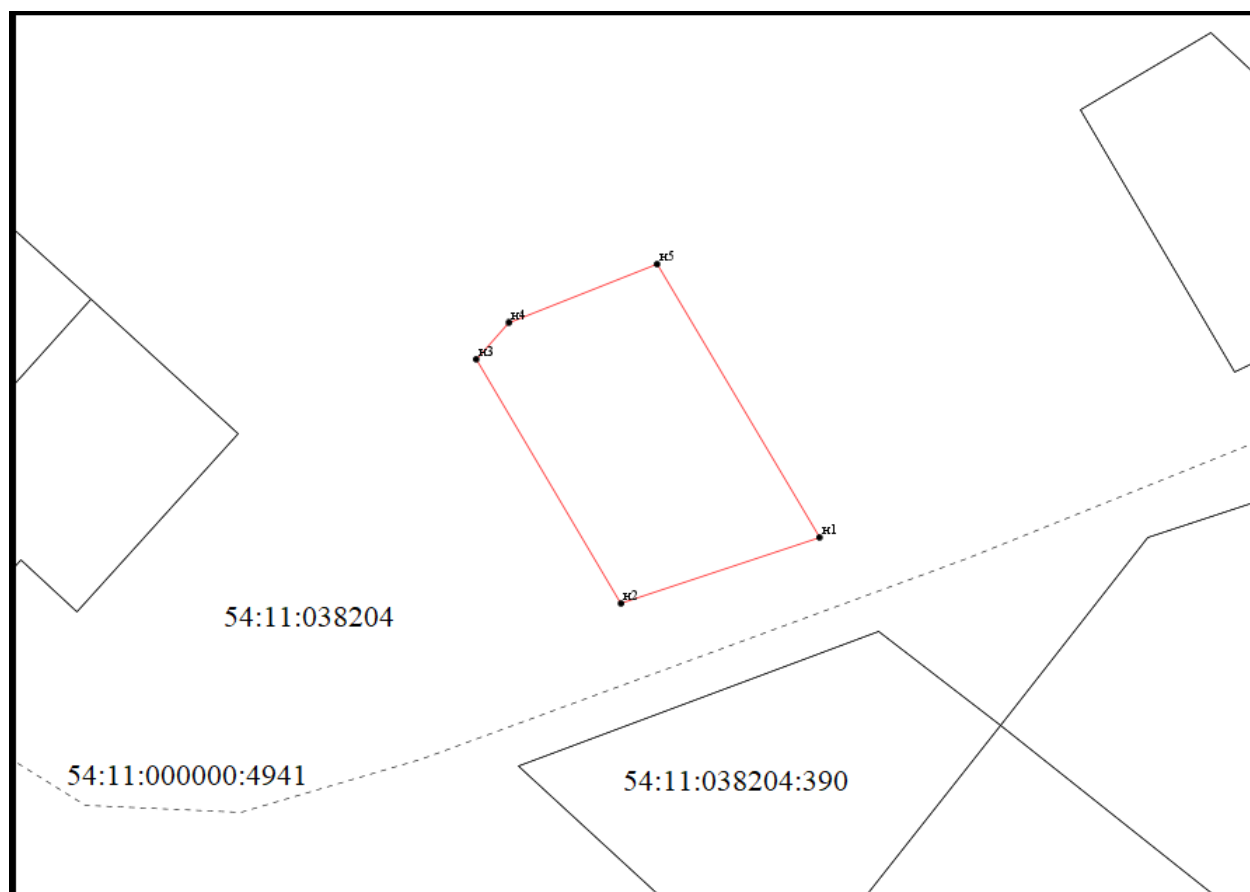

Масштаб 1:500

Условные обозначения:

- н1 точка границы земельного участка
- граница образуемого земельного участка
- граница ранее учтенных земельных участков
- - - - - условное обозначение сооружения

54:11:038204:390 кадастровый номер учтенного земельного участка

54:11:038204 номер кадастрового квартала

54:11:000000:4941 кадастровый номер учтенного объекта недвижимости


Схема расположения
земельного участка на кадастровом плане территории

Условный номер земельного участка:

Площадь: 1070 кв.м.

Обозначение характерных точек границ	Координаты, м	
	X, м	Y, м
1	482 429,67	3 363 106,26
2	482 398,94	3 363 124,54
3	482 387,97	3 363 091,67
4	482 389,38	3 363 069,87
1	482 429,67	3 363 106,26

Система координат: МСК НСО зона 3

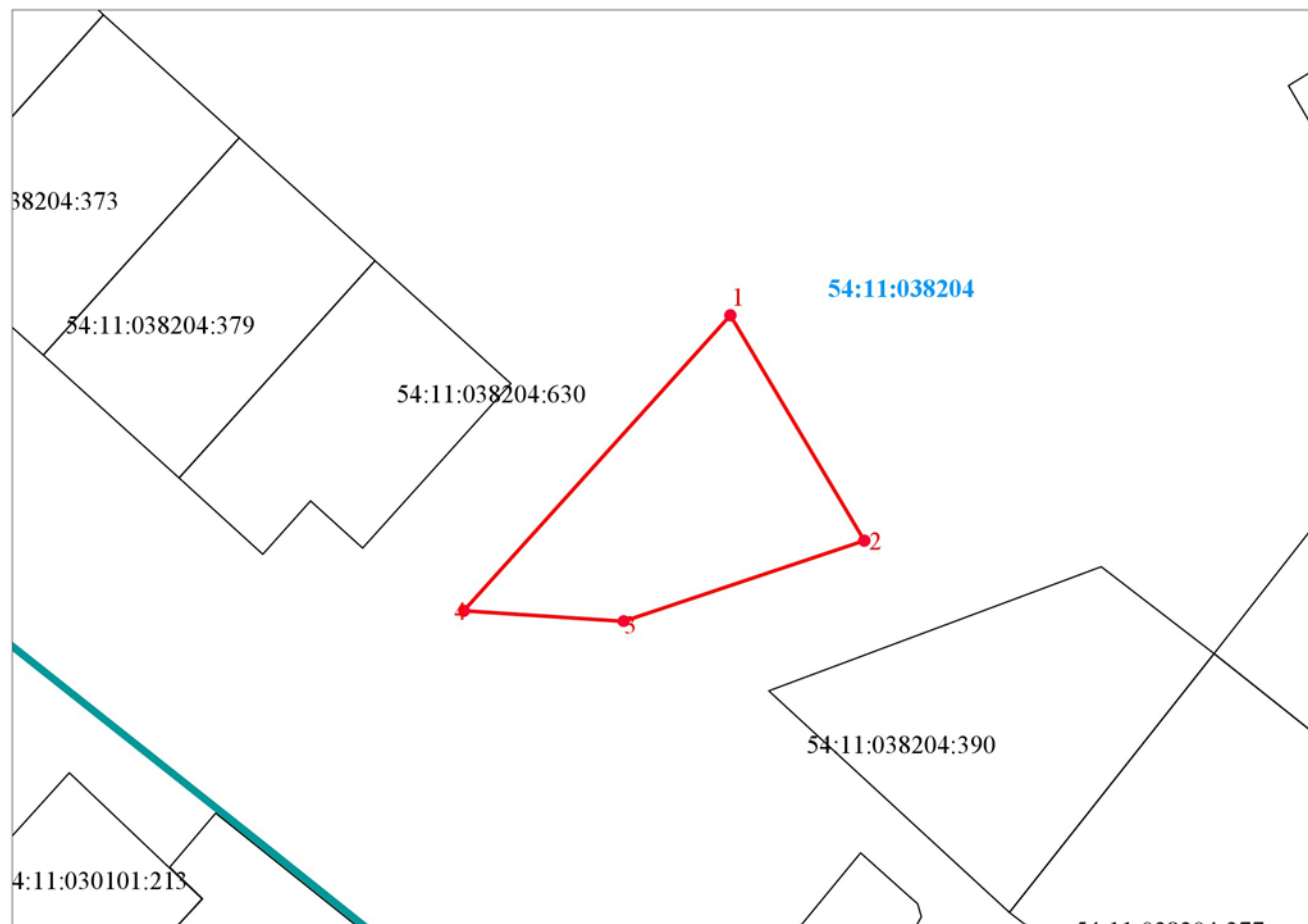

Масштаб 1:1 000

Условные обозначения:

- - граница образуемого земельного участка
- - граница учтенного земельного участка
- - граница кадастрового квартала
- 1 - обозначение характерной точки границы образуемого ЗУ

54:11:038204:379 - обозначение учтенного земельного участка

54:11:038204 - обозначение кадастрового квартала